




VON OSTEN

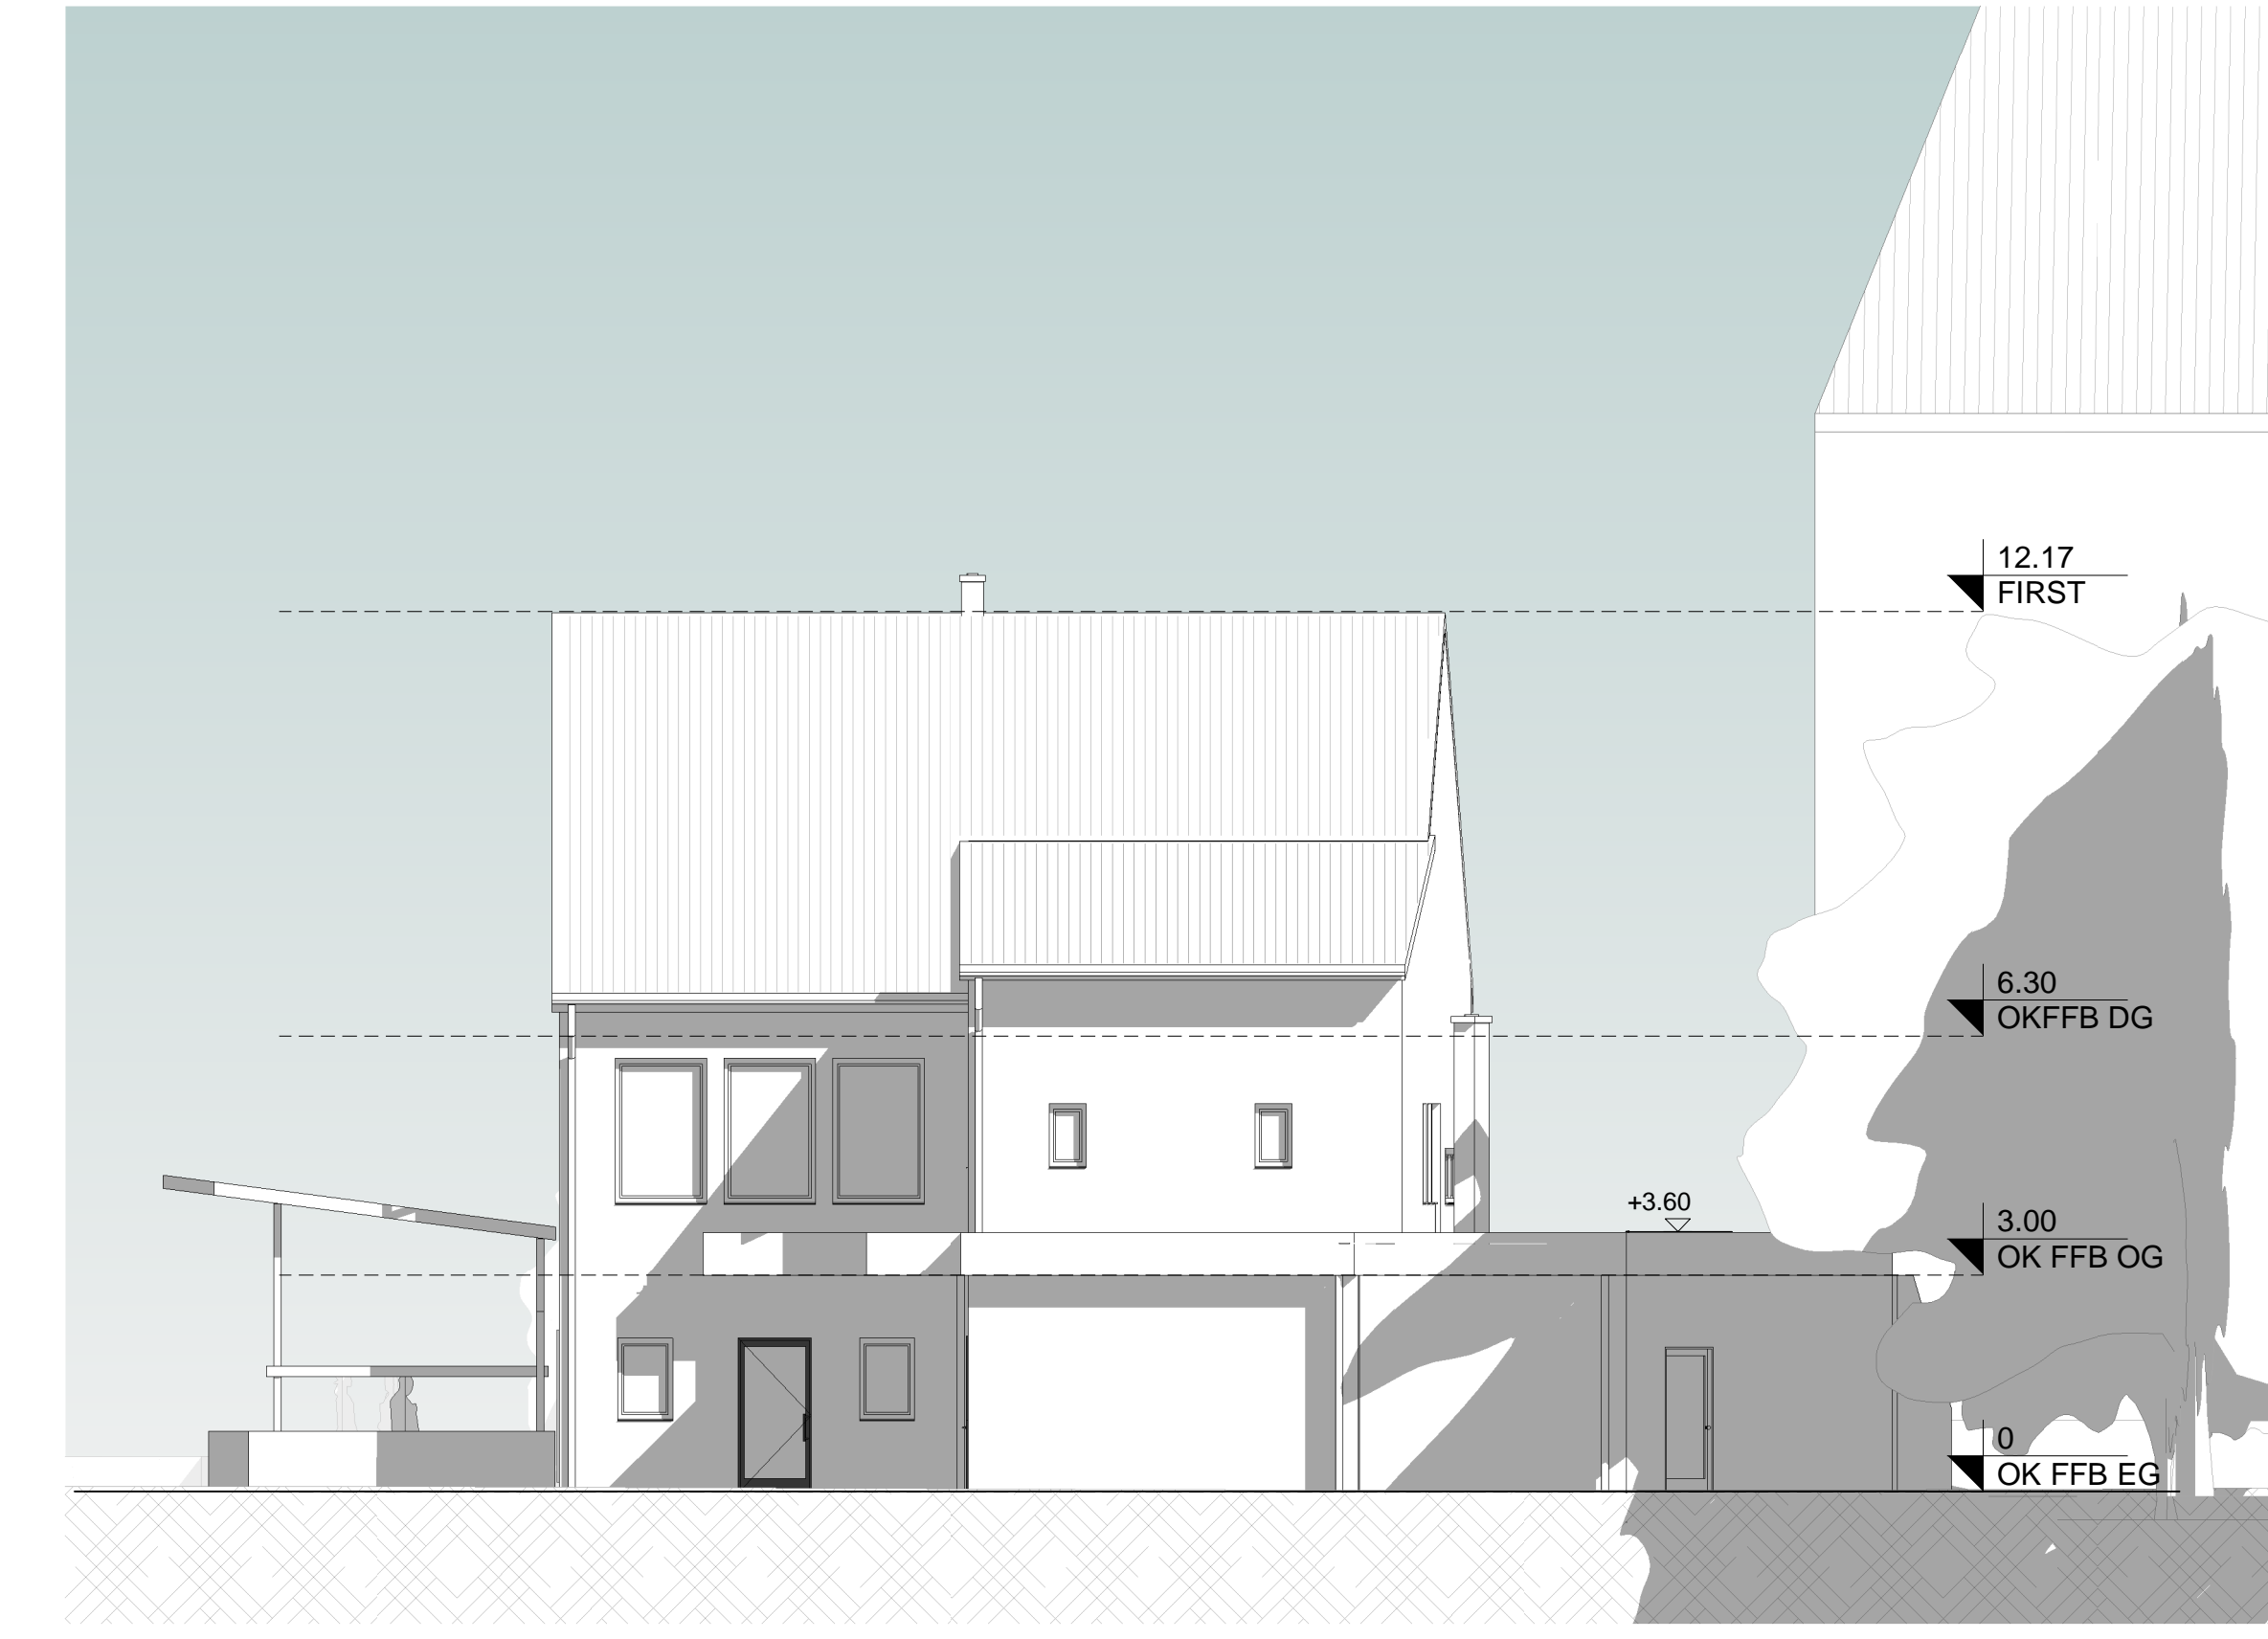

VON NORDEN

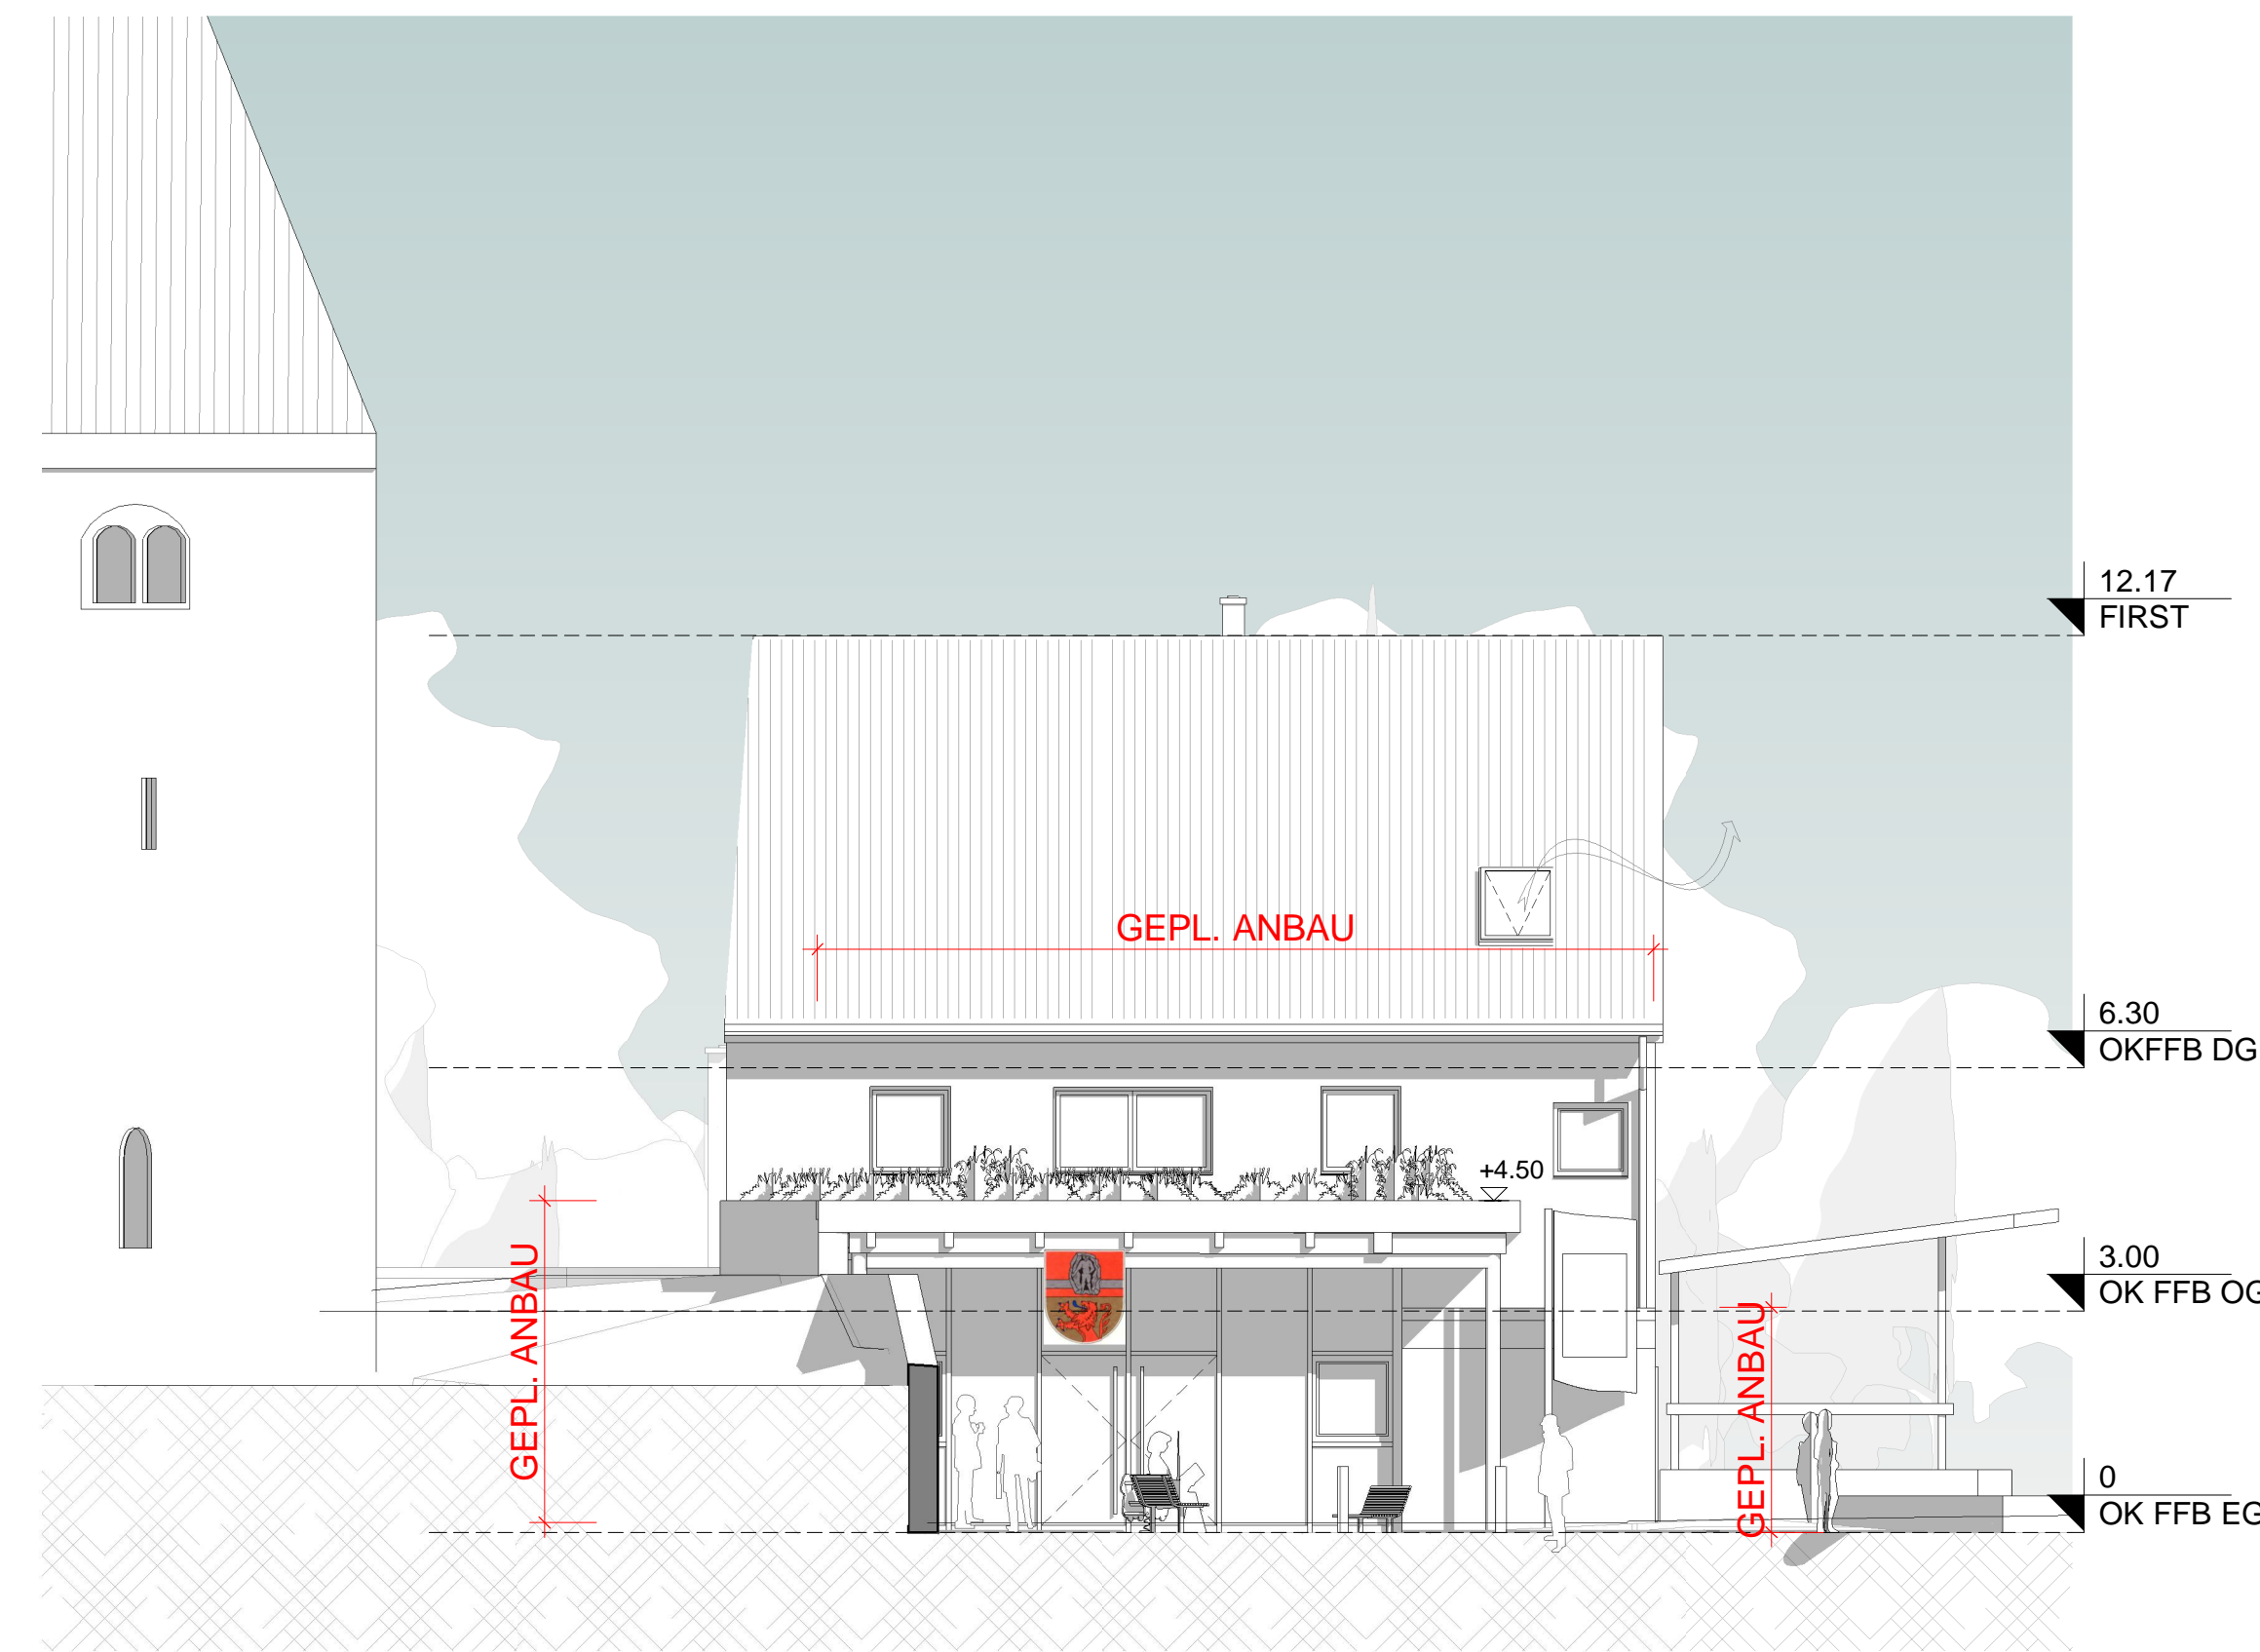

VON SÜDEN

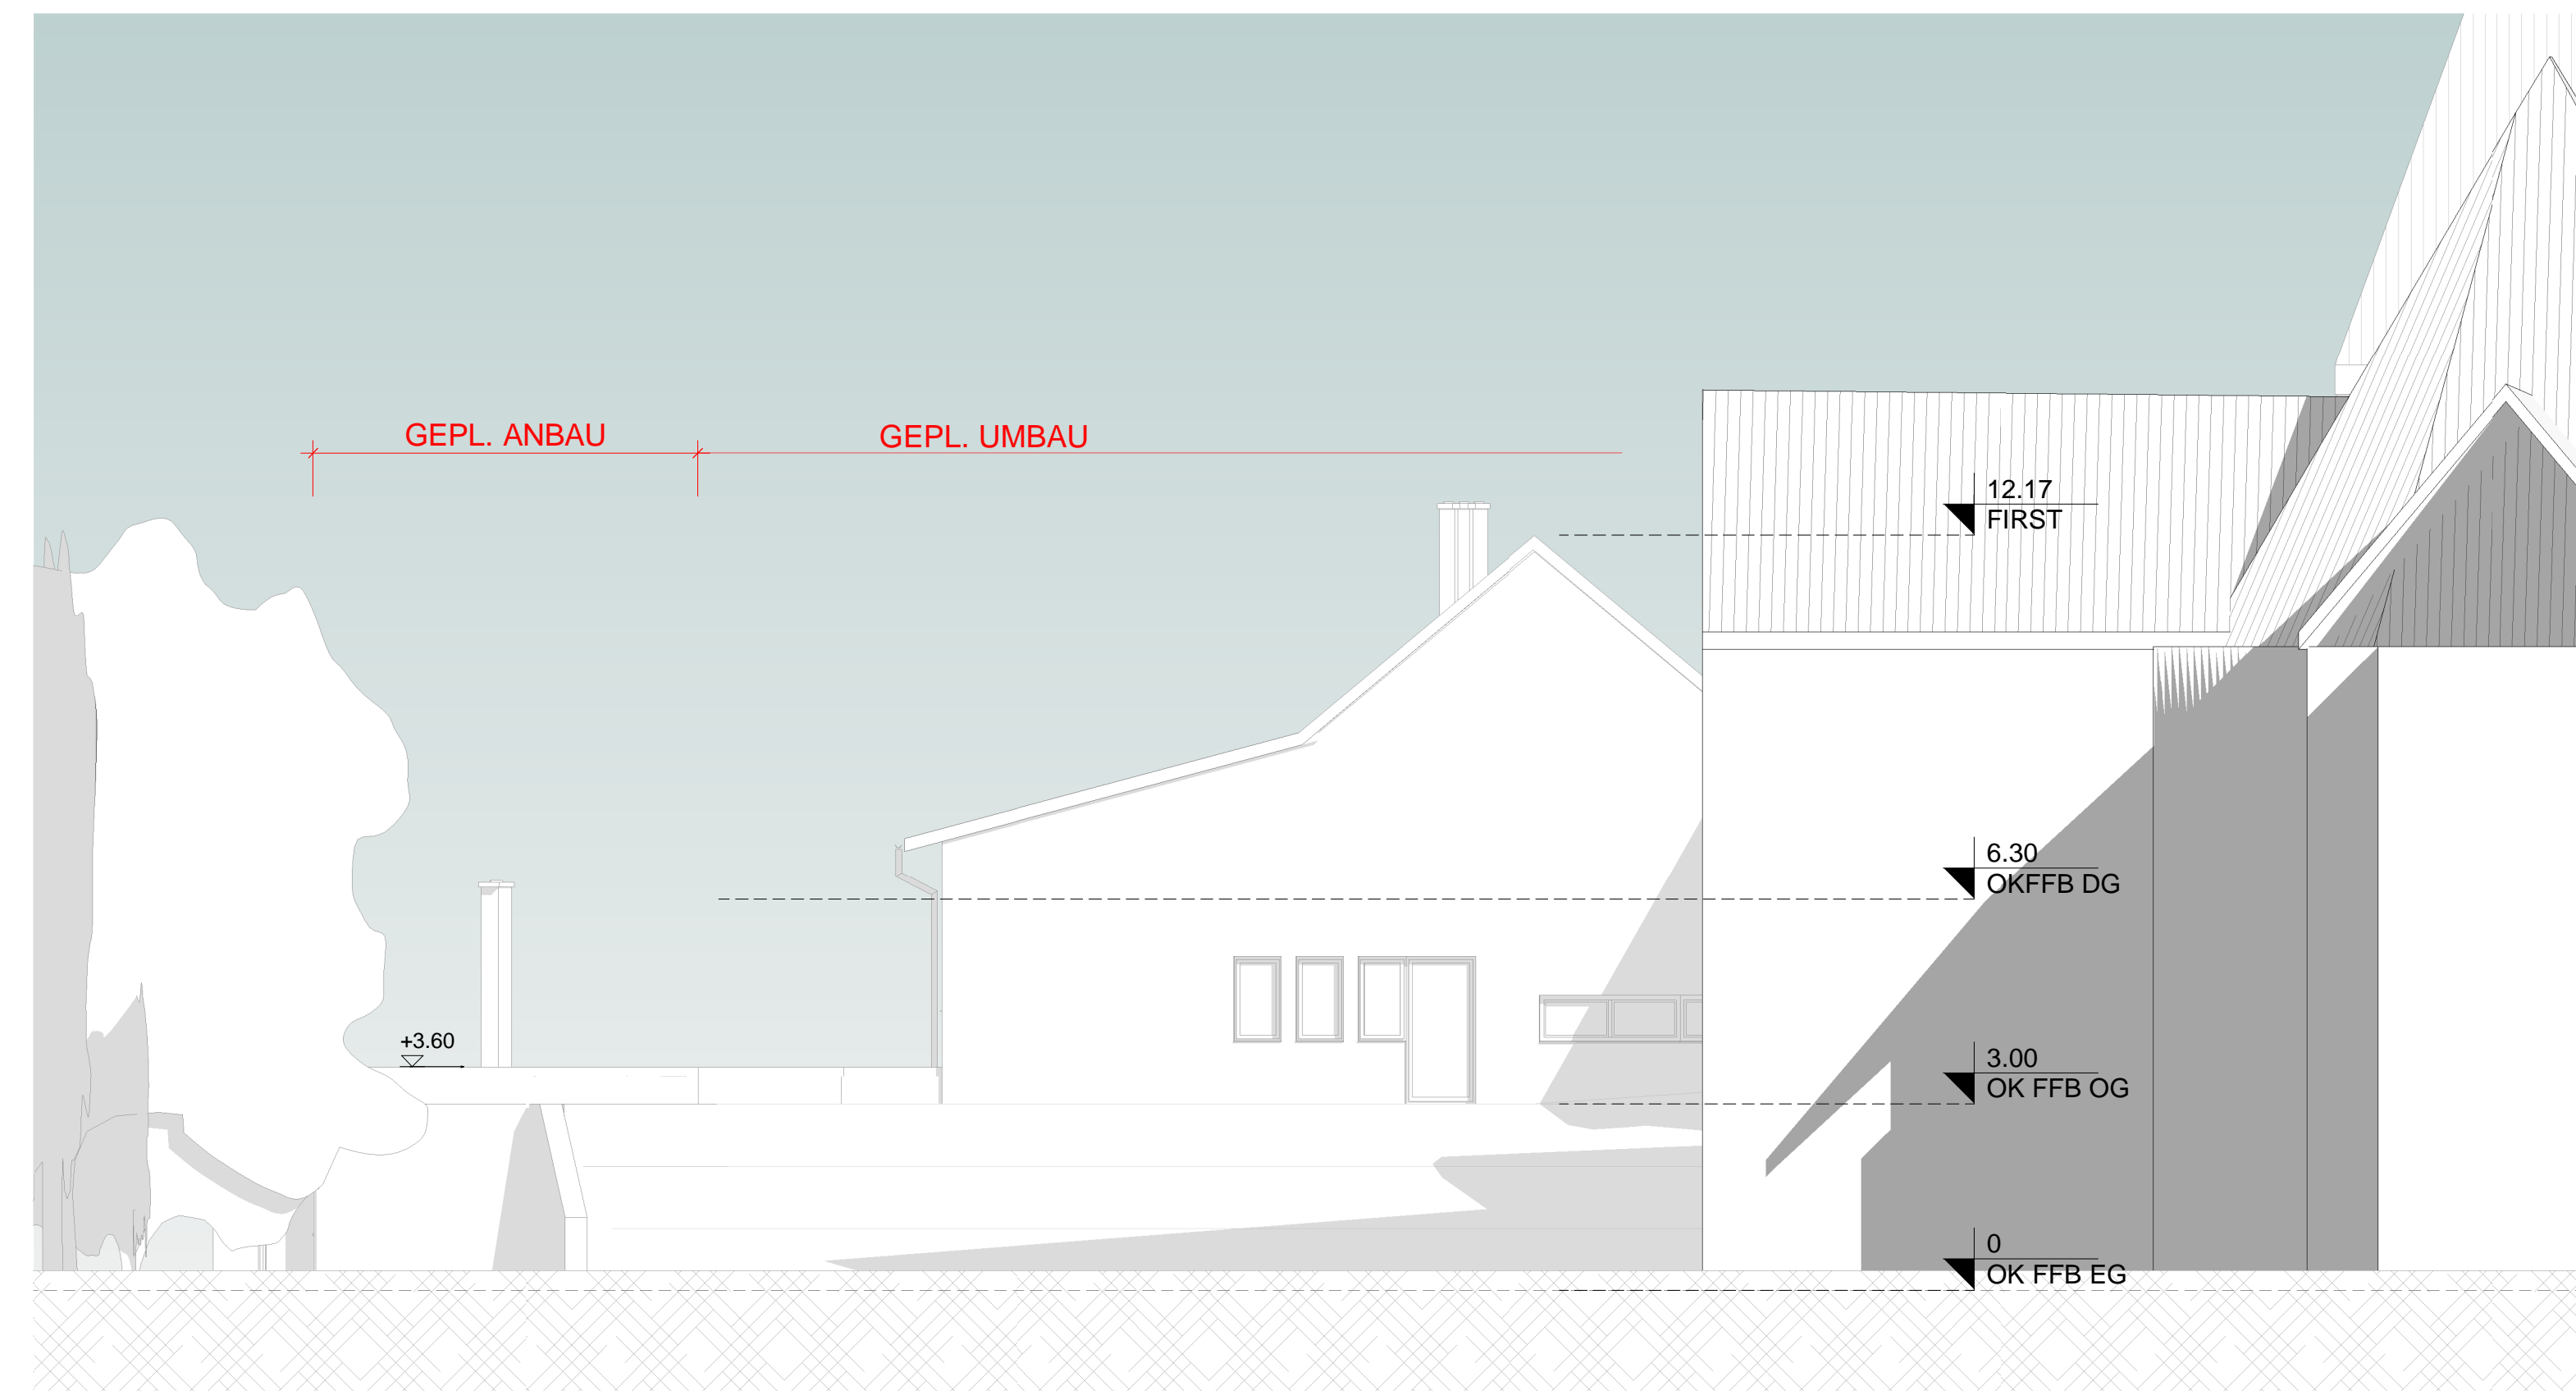

VON WESTEN



titel nr.		datum	bearb.
datei	H:\Hochbau\PROJEKTE\Öffentlich_Kommunal\HOTTENBACH_Umbau_Gemeindehaus_8541PH4 - Genehmigungsplanung\Bauantrag\Grunderisse_Schnee_Arbeitsplan.rvt		
<b>jakobs fuchs</b> architektur- und ingenieurbüro architektur und ingenieurbüro jakobs-fuchs zur lay 4 + 6 54497 mortbach		architektur innenarchitektur konstruktiver ingenieurbau vermessungswesen technische infrastruktur si-gs-koordination energieberatung telefon +49/6533/9379-0 telefax +49/6533/9379-90 info@jakobs-fuchs.de www.jakobs-fuchs.de	
projekt Umbau/ Anbau des Gemeindehauses in 55758 Hottenbach, Hauptstraße 14 Flur 19, Parzelle 56/7		plan nr. 854 1.3	
bauführer Ortsgemeinde Hottenbach Vertreter: Ortsbürgermeister Hans-Joachim Brusius Im Brühl 10, 55758 Hottenbach			
zeichnung Ansichten			
maßstab	Bauantrag	änderungs-index	
abteilung	Hochbau	bearbeitet	JJ / AB
titel nr.	854 1.3	gezeichnet	AB
der entwurfsverfasser		der bauherr	
		jahr 2018 datum 21.12.2020	