


KIRCHE

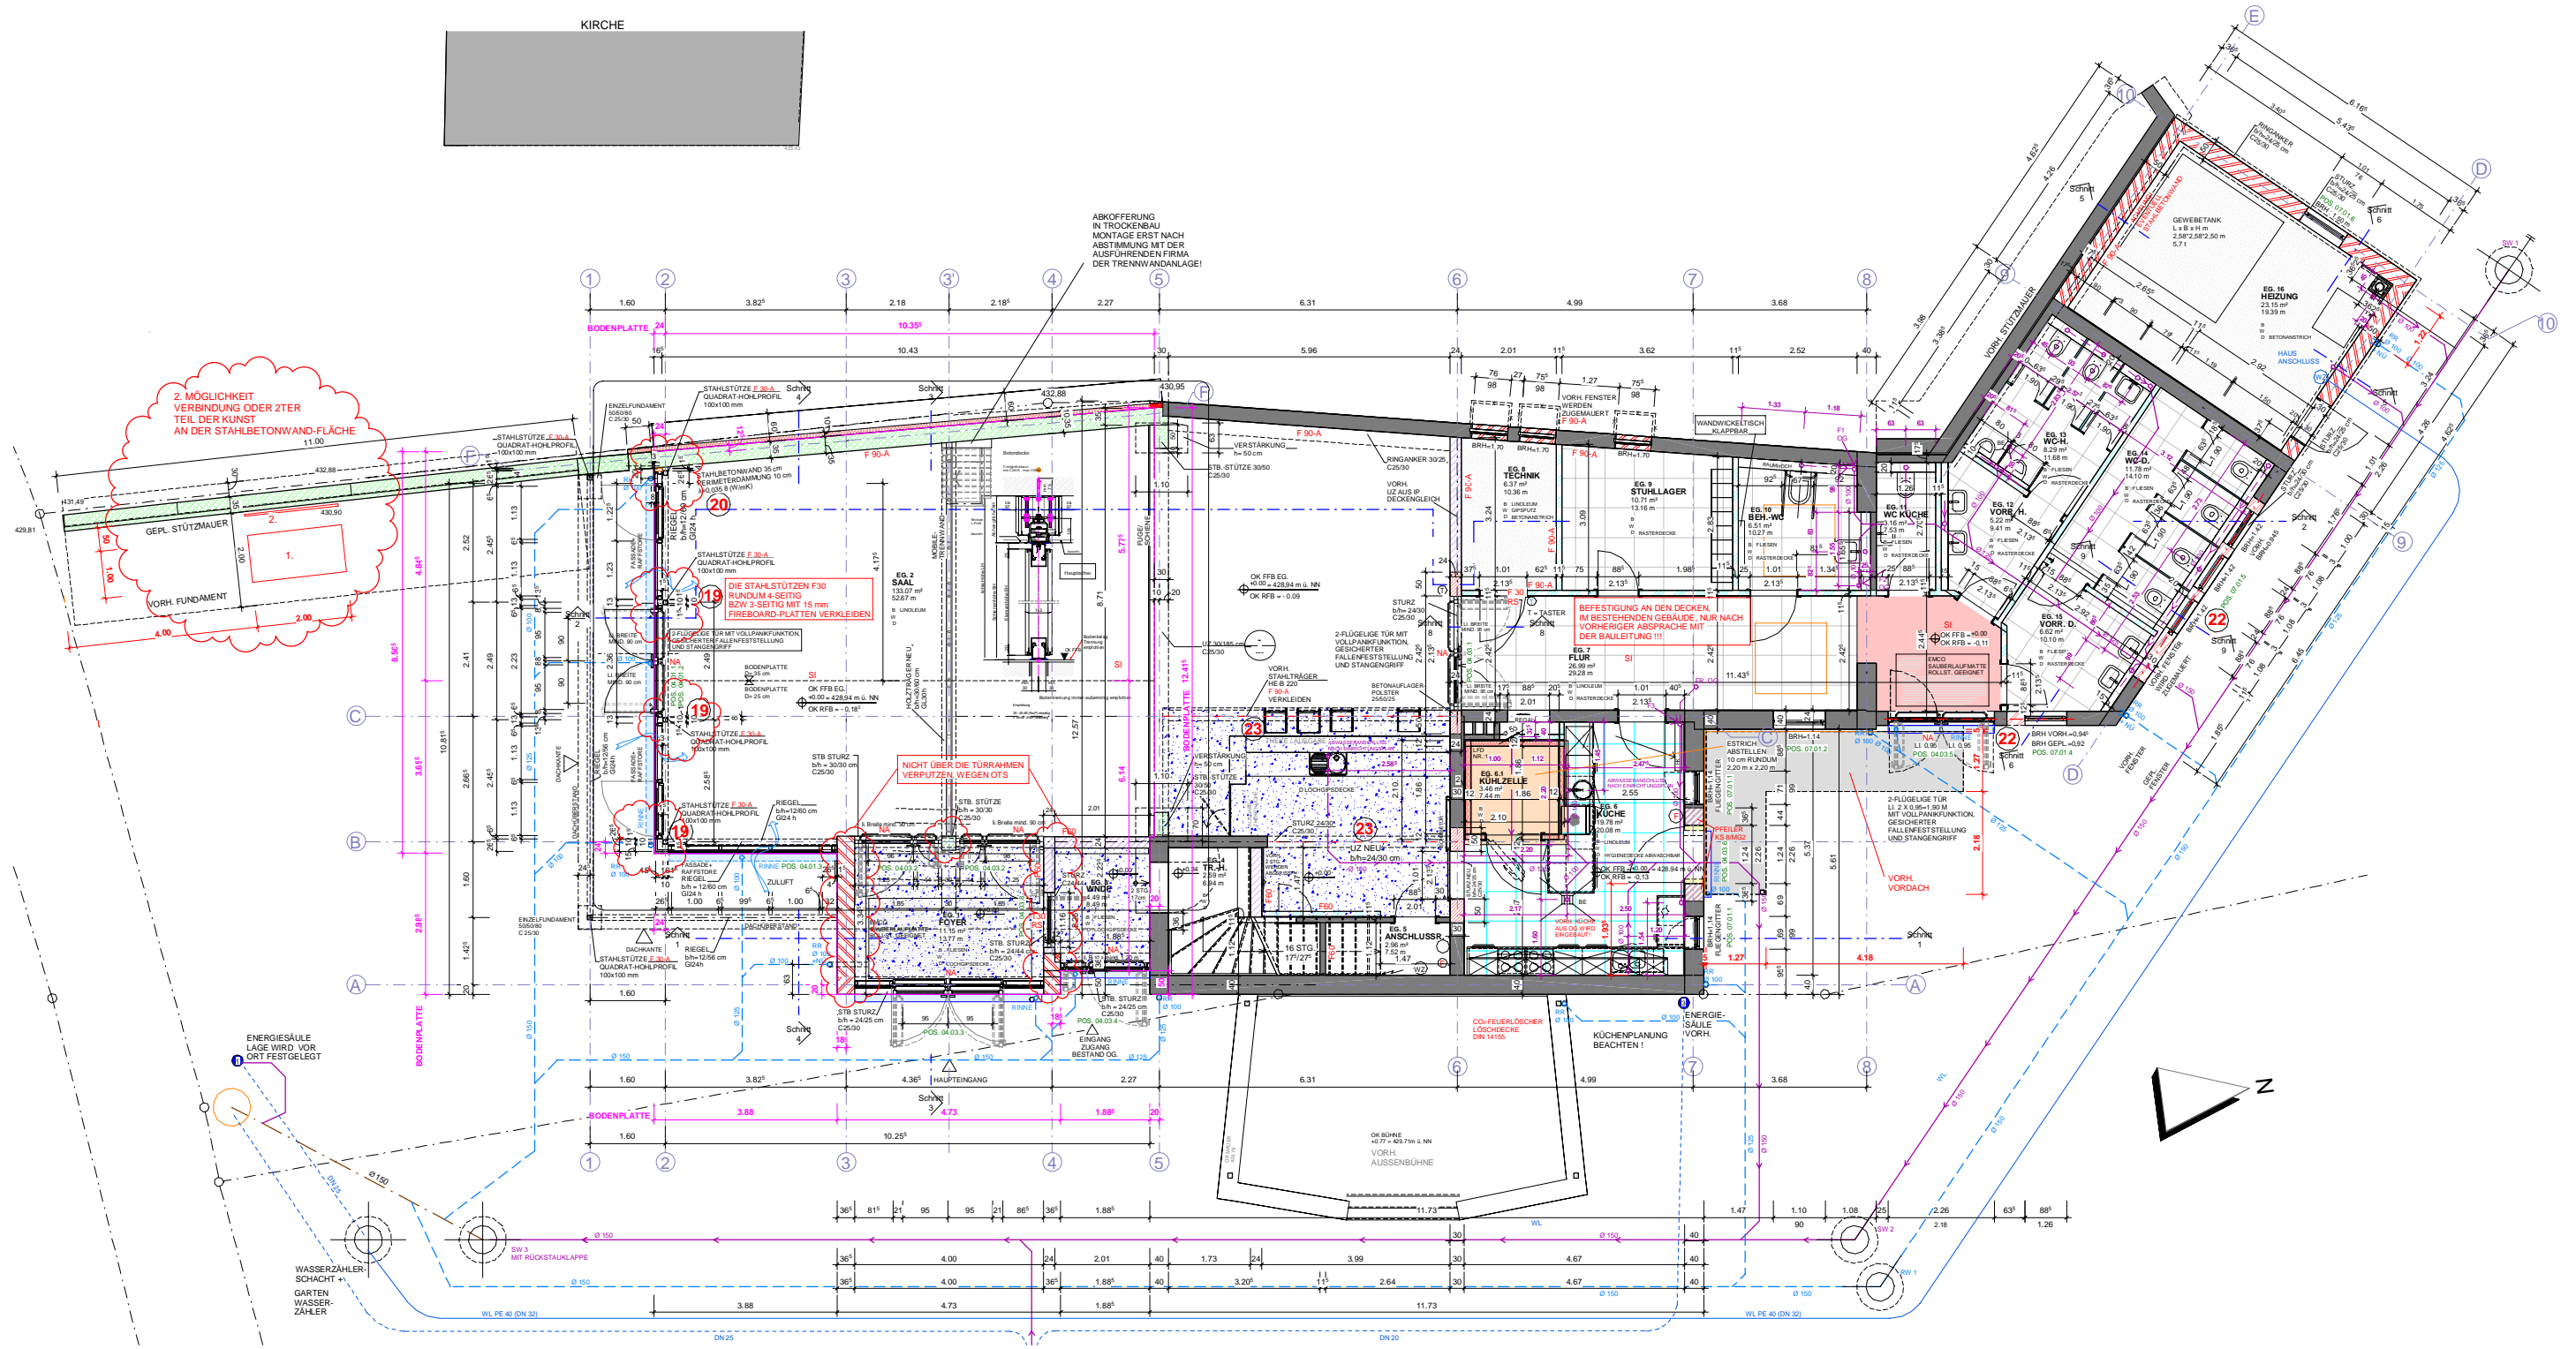

2. MOGLICHKEIT VERBINDUNG ODER 2TER TEIL DER KUNST AN DER STAHLBETONWAND-FLÄCHE
VORH. FUNDAMENT
GEPL. STÜTZMAUER
11.00
4.00
2.00

DIE STAHLSTÜTZEN F30 RUNDUM 4-SEITIG BZW. 3-SEITIG MIT 15 mm FIREBOARD-PLATTEN VERKLEIDEN

NICHT ÜBER DIE TORRÄHME VERPUTZEN WEGEN OTS

BEFESTIGUNG AN DEN DECKEN IM BESTEHENDEN GEBÄUDE, NUR NACH VORHERIGER ABSPRACHE MIT DER BAULEITUNG!!!

ENERGIESÄULE LAGE WIRD VOR ORT FESTGELEGT

WASSERZÄHLER-SCHACHT GARTEN WASSERZÄHLER

