



DACHGESCHOSS

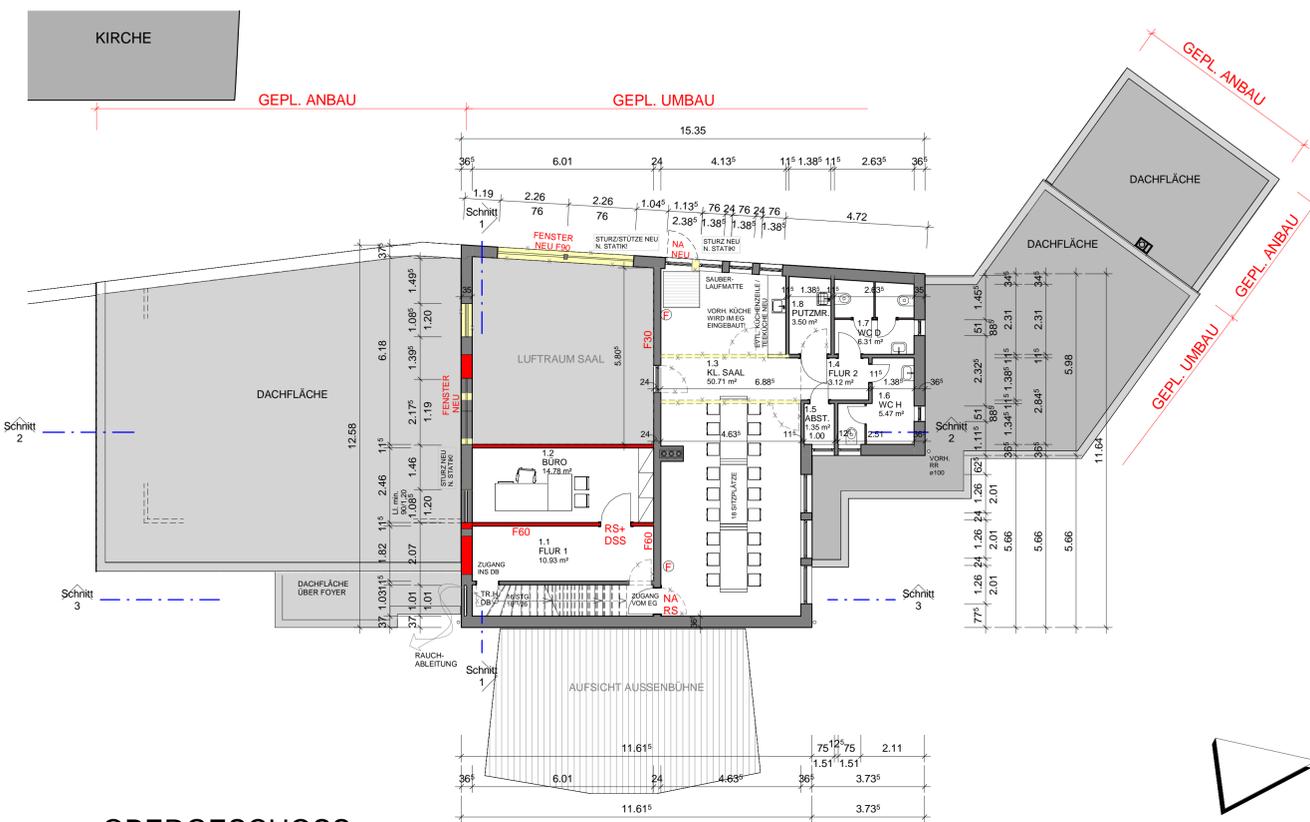

OBERGESCHOSS

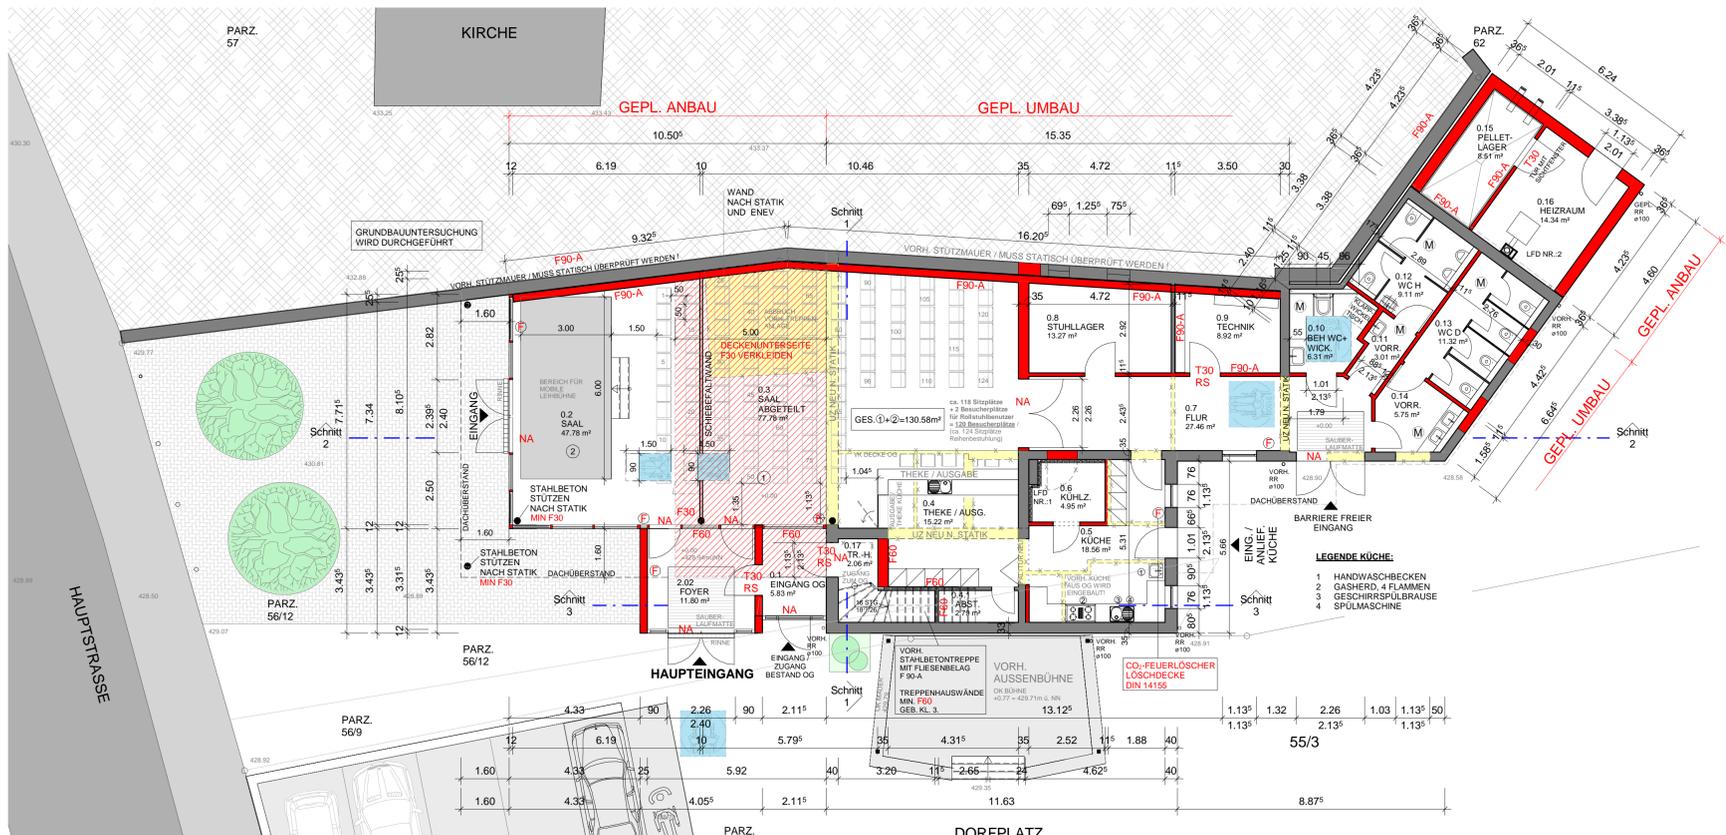

ERDGESCHOSS

- ZEICHENERKLÄRUNG**
- BESTAND
  - GEPL. BAUTEILE
  - ABBRUCH
  - NA NOTAUSGANG
  - RS RAUCHSICHER
  - DSS DICHTSCHLIESSEND
  - RM RAUCHMELDER
  - F FEUERLÖSCHER
  - M MECH. BE- UND ENTLÜFTUNG
  - RR REGENFALLROHR
  - 1,50 m x 1,50 m BEWEGUNGSFLÄCHE
- TÜREN BEZIEHEN SICH AUF OK FFB  
FENSTERBRÜSTUNGEN SIND AB OK FFB ANGEGBEN



ifd nr.		datum	bearb.
datei	H:\hochbau\PROJEKTE\Öffentlich_Kommuna\HOTTENBACH_Umbau_Gemeindehaus_854LPH_4 - Gemeindegliederung\Bauantrag\Grundrisse_Schnitte_Ansichten.rvt		
<p><b>jakobs fuchs</b> architektur- und ingenieurbüro</p> <p>architektur und ingenieurbüro jakobs - fuchs zur lay 4 + 6 54497 motlach</p>		<p>architekt innenarchitekt konstruktiver ingenieurbau vermessungsingenieur technische infrastruktur energieberatung</p> <p>854.1.1</p>	
projekt	Umbau/ Anbau des Gemeindehauses in 55758 Hottenbach, Hauptstraße 14 Flur 19, Parzelle 56/7		
bauherr	Ortsgemeinde Hottenbach Vertreter: Ortsbürgermeister Hans-Joachim Brusius Im Brühl 10, 55758 Hottenbach		
zeichnung	Grundrisse		
maßstab	1 : 100	Bauantrag	änderungs-index
abteilung	HOCHBAU	bearbeitet JJ, AB	jahr 2018
ifd nr.		gezeichnet AB / GU	datum 21.12.2020
der entwurfsverfasser		der bauherr	