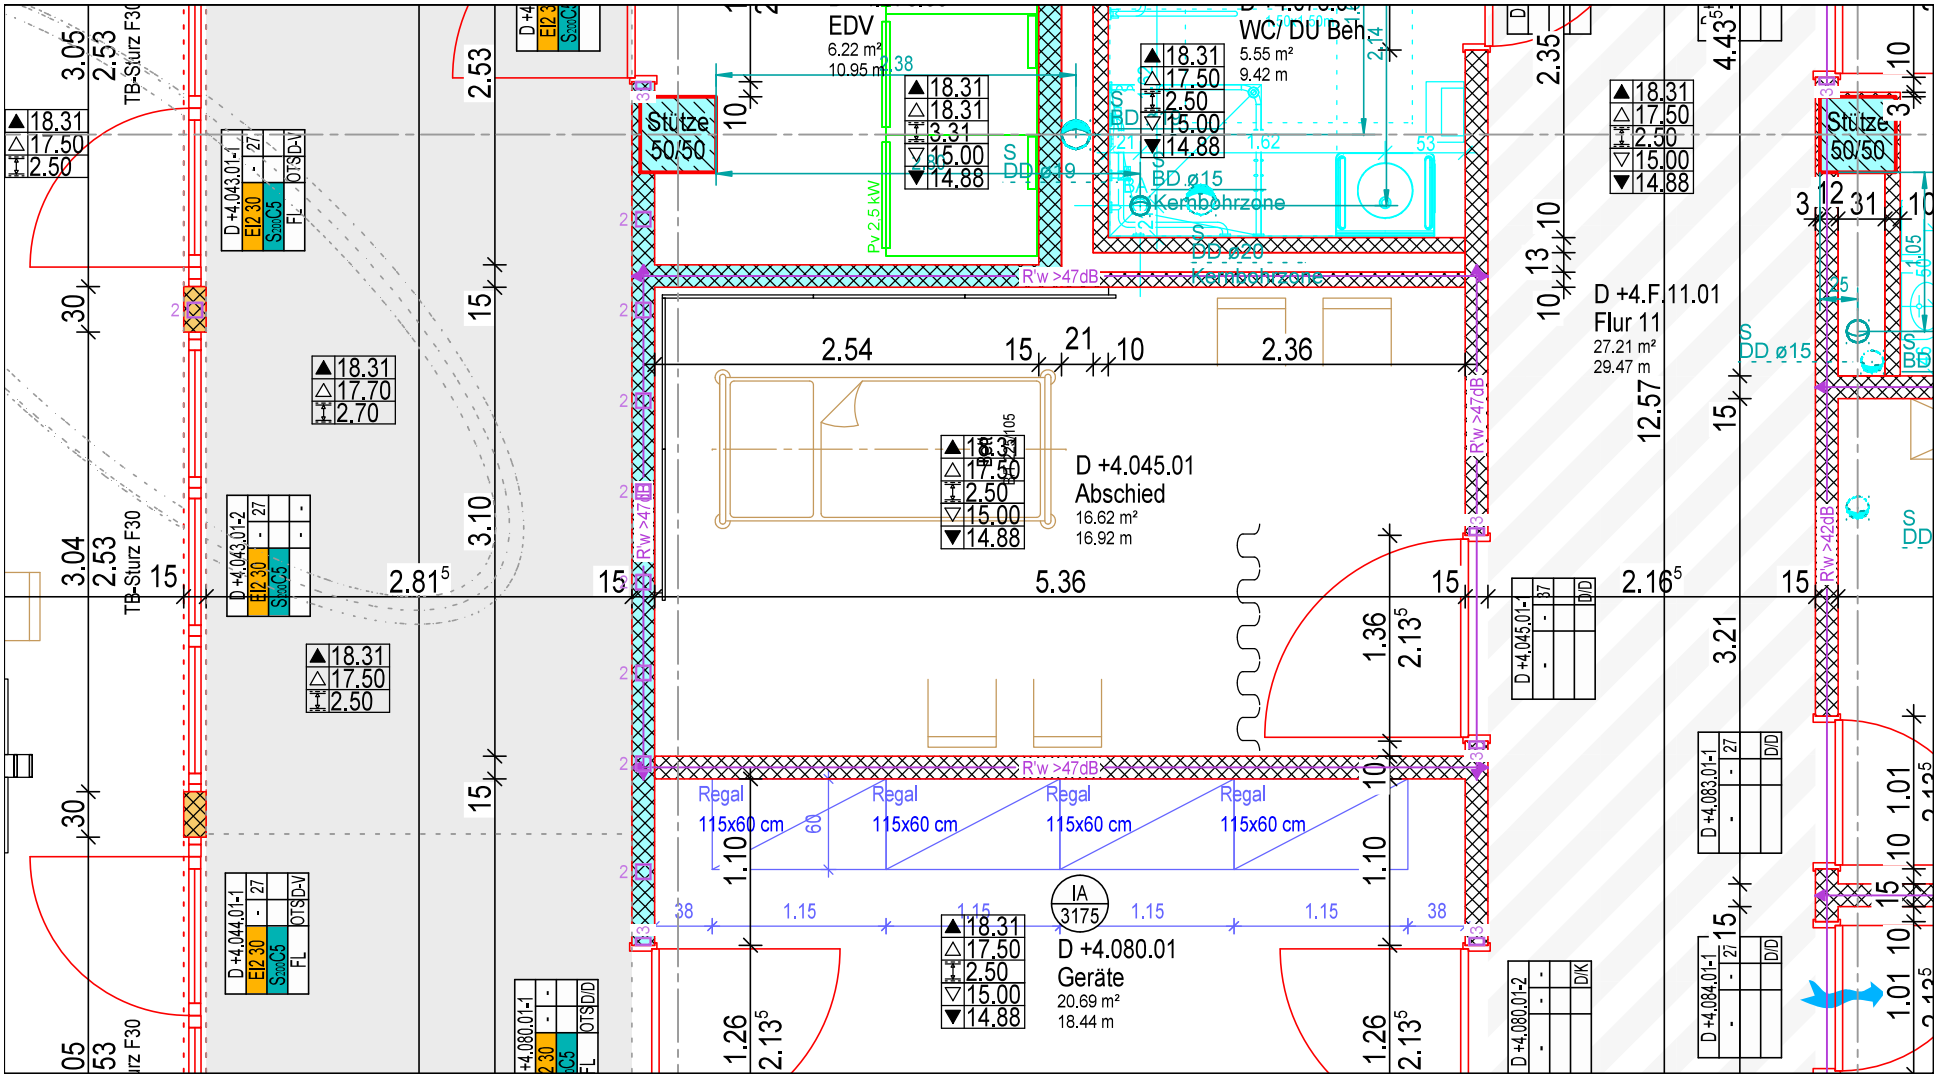
EDV
6.22 m²
10.95 m
WC/ DU Beh
5.55 m²
9.42 m
Stütze 50/50
Stütze 50/50
D +4.045.01
Abschied
16.62 m²
16.92 m
D +4.F.11.01
Flur 11
27.21 m²
29.47 m
D +4.080.01
Geräte
20.69 m²
18.44 m
Regal 115x60 cm
Regal 115x60 cm
Regal 115x60 cm
Regal 115x60 cm
BD ø15
Kernbohrzone
DD ø20
Kernbohrzone
R'w >47dB
R'w >42dB
Pv 2.5 kW
TB-Sturz F30
TB-Sturz F30
IA 3175