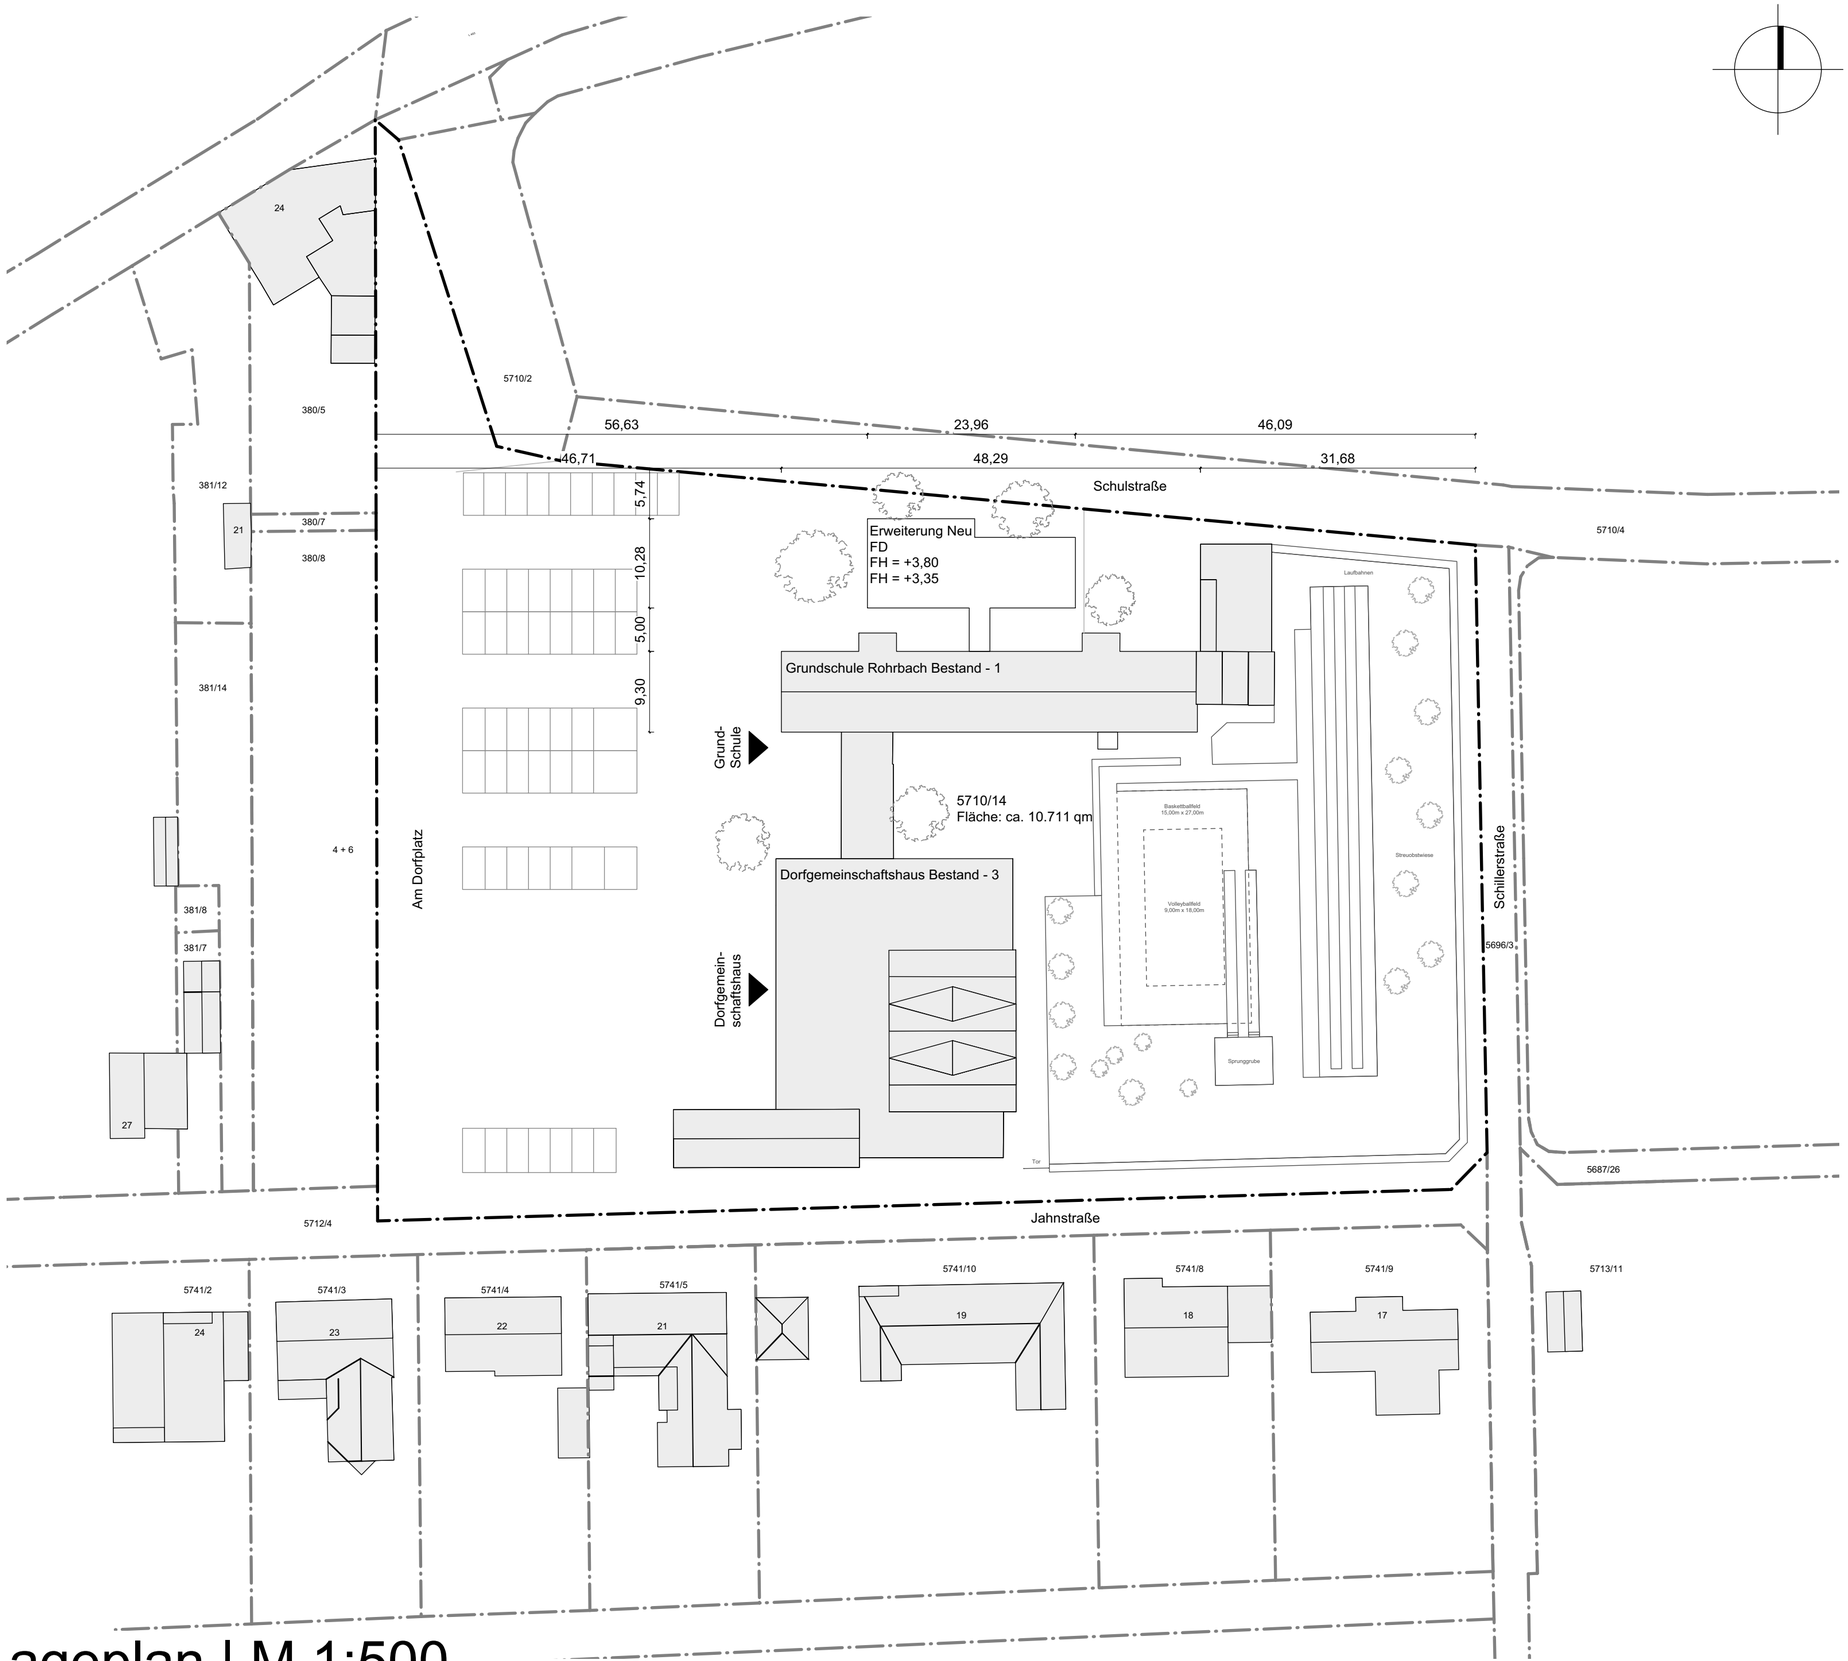

Lageplan | M 1:500

Bestand		GOK neu		RD	Rohdecke
Abbruch		GOK vorh.		BRH	Brüstungs-höhe
Neu		OK FFB		RH	Raumhoch
				LH	lichte Höhe
		OK RB		UK	Unterkante
				OK	Oberkante
				UZ	Unterzug
Grundstücks-grenze				ÜZ	Überzug
		GOK	Geländeober-kante	RB	Ringbalken
Baugrenze		FFB	Fertigfußboden	RR	Regenrohr
Baulinie		RB	Rohboden	BA	Bodenablauf

Planstand

Genehmigungsplanung

Bauvorhaben/ Gemarkung/ Flur- Nr.

Erweiterung Grundschule Rohrbach
Am Dorfplatz 1
76865 Rohrbach

Bauherrschaft

Verbandsgemeinde Herxheim
Obere Hauptstraße 2
76863 Herxheim

Bauherr

Architekt

Planinhalt

Lageplan

Plannummer	**G-00-01**
Projektnummer	**1904**
Maßstab	**1:500**
Plangrösse	DIN A2
Datum Planstand	04.05.2021
Gezeichnet	vS
Pfad	1904_GPL_30.30.21_v2020.vwx

Werkgemeinschaft Landau

Architektur
Innenarchitektur

Sebastian | Seegmüller PartGmbB
Georg-Friedrich-Dentzel-Str. 11
76829 Landau
T 06341 9679-10
F 06341 9679-29
E kontakt@wgld.de
I wgld.de