

Auszug aus den Geobasisinformationen

Liegenschaftskarte



Rheinland-Pfalz


VERMESSUNGS- UND
KATASTERAMT RHEINPFALZ

Hergestellt am 13.04.2021

Flurstück: 5710/14
Flur: 0
Gemarkung: Rohrbach

Gemeinde: Rohrbach
Landkreis: Südliche Weinstraße

Pestalozzistraße 4
76829 Landau in der Pfalz

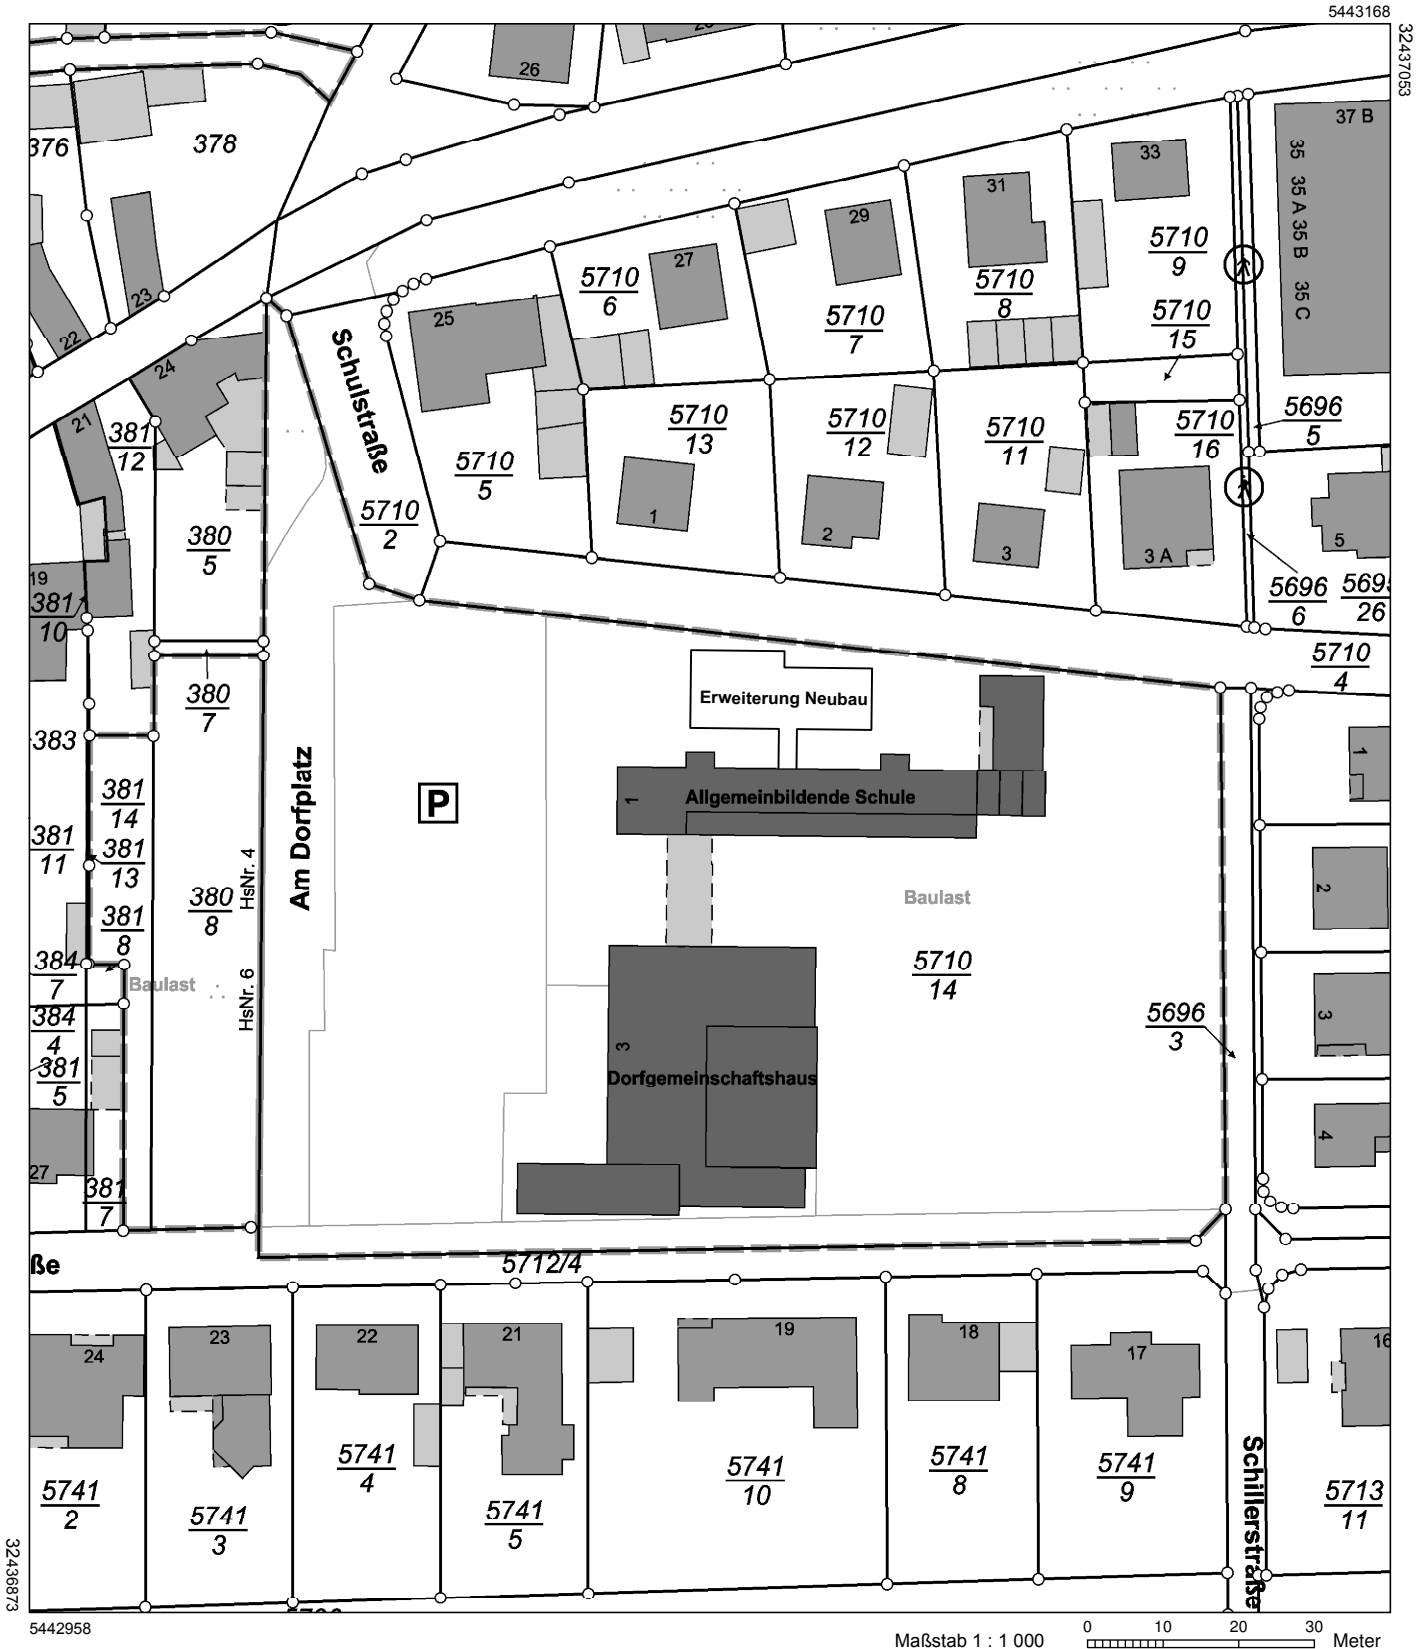

Vervielfältigungen für eigene Zwecke sind zugelassen. Eine unmittelbare oder mittelbare Vermarktung, Umwandlung oder Veröffentlichung der Geobasisinformationen bedarf der Zustimmung der zuständigen Vermessungs- und Katasterbehörde (§12 Landesgesetz über das amtliche Vermessungswesen).
Hergestellt durch Öffentlich best. Vermessungsingenieur Dipl.-Ing. Christian Anefeld.
Befugnis eingeräumt am 29.09.2006 durch Landesamt für Vermessung und Geobasisinformation Rheinland-Pfalz.