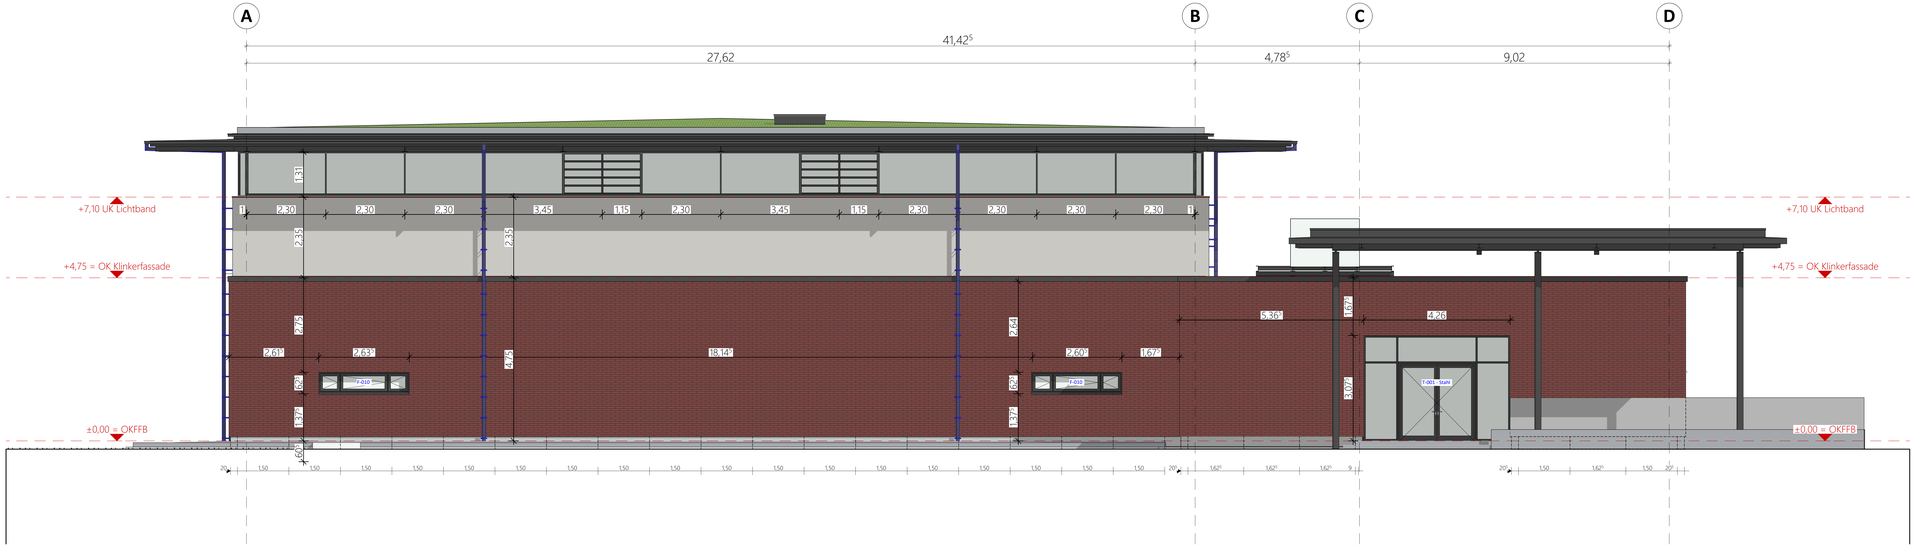

Ansicht Süd | M.1:50

Ansicht Süd | M.1:50

Ansicht Süd | M.1:50

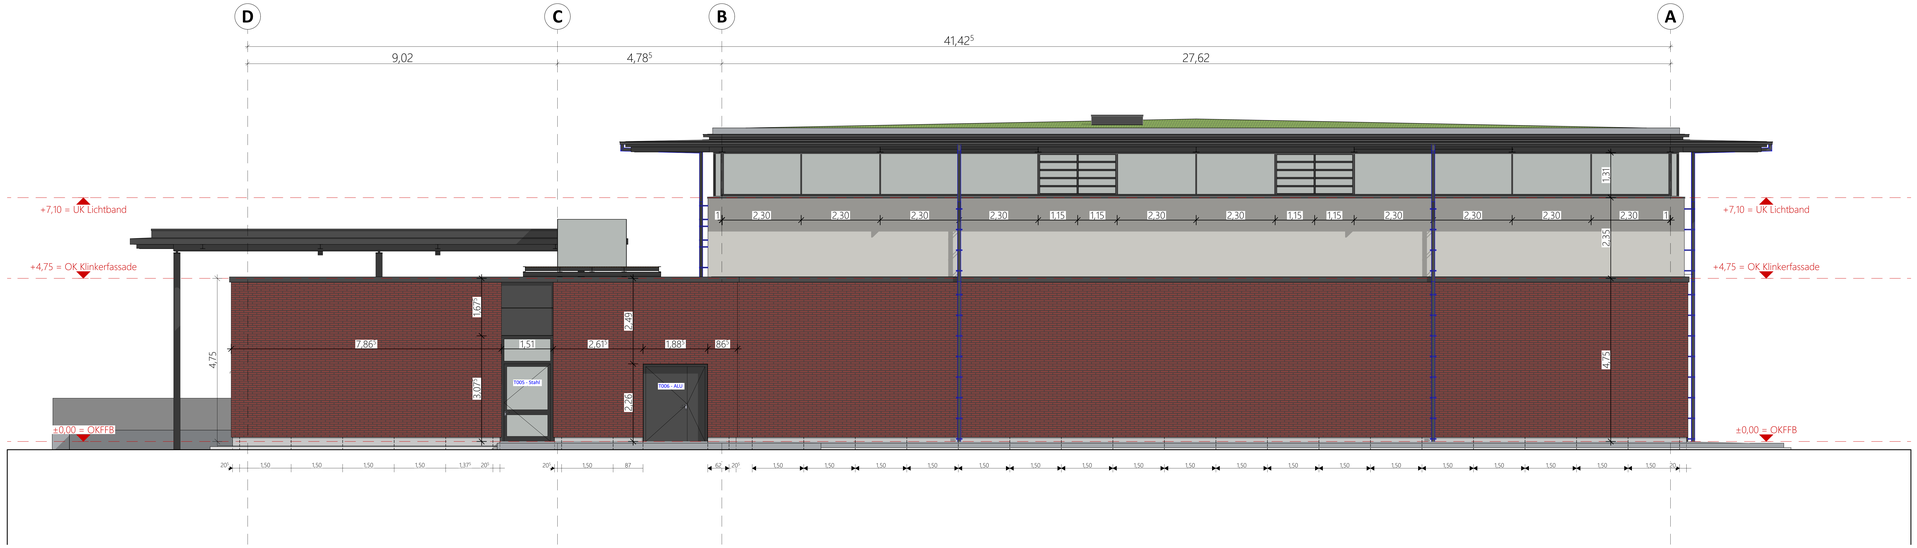

Ansicht Nord | M.1:50

Ansicht Nord | M.1:50

Ansicht Nord | M.1:50

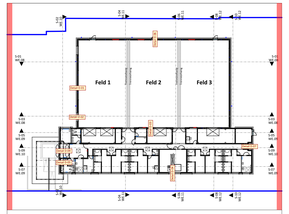

LAGEPLAN | M.1:1000

INDEX

N						
M						
L						
K						
J						
I						
H						
G						
F						
E						
D						
C						
B	23.09.21	Anpassung Entwässerung / Lage der Regenfallrohre	x	x	x	x
A	14.09.21	Versch. Änderungen / Korrekturen / Ergänzungen gem. der Planungsbesprechungen 17 - 26	x	x	x	x
			Ausführende Firma	Statiker	Fachplaner HOLVÄ	Bauherr

Klinger Brückmann
ARCHITEKTEN

Dipl.-Ing. Klaus Klinger
Dipl.-Ing. Helmut Brückmann
Freie Architekten - Diplomingenieure
Kaiser - Wilhelm - Platz 4
64653 Lorsch
Fon: 06251 - 9638 0 | Fax: 06251 - 963838
Mail: architekten@klinger-brueckmann.de

nibelungenstadt worms
Stadtverwaltung

Stadtverwaltung Worms
Bereich 8 - Wormser Immobilienmanagement
Abt. 8.3 - Architektur / Projektmanagement
Marktplatz 2
67547 Worms

BAUVORHABEN: Neubau einer 3-Feld-Schulsporthalle

Carl-Villinger-Straße
67547 Worms

BAUHERR: Stadt Worms - Bereich 6.5 Hochbau
Marktplatz 2
67547 Worms

PROJEKTPHASE: Ausführungsplanung

DATUM	GEZ	MAßSTAB	PLAN-NR.
03.08.2022	JH	1:50	WE.14-B
AO+ | 1500/841	INDEX		

PLANINHALT: Ansichten Süd, Nord

ORDNERNR: Ausführungsplanung