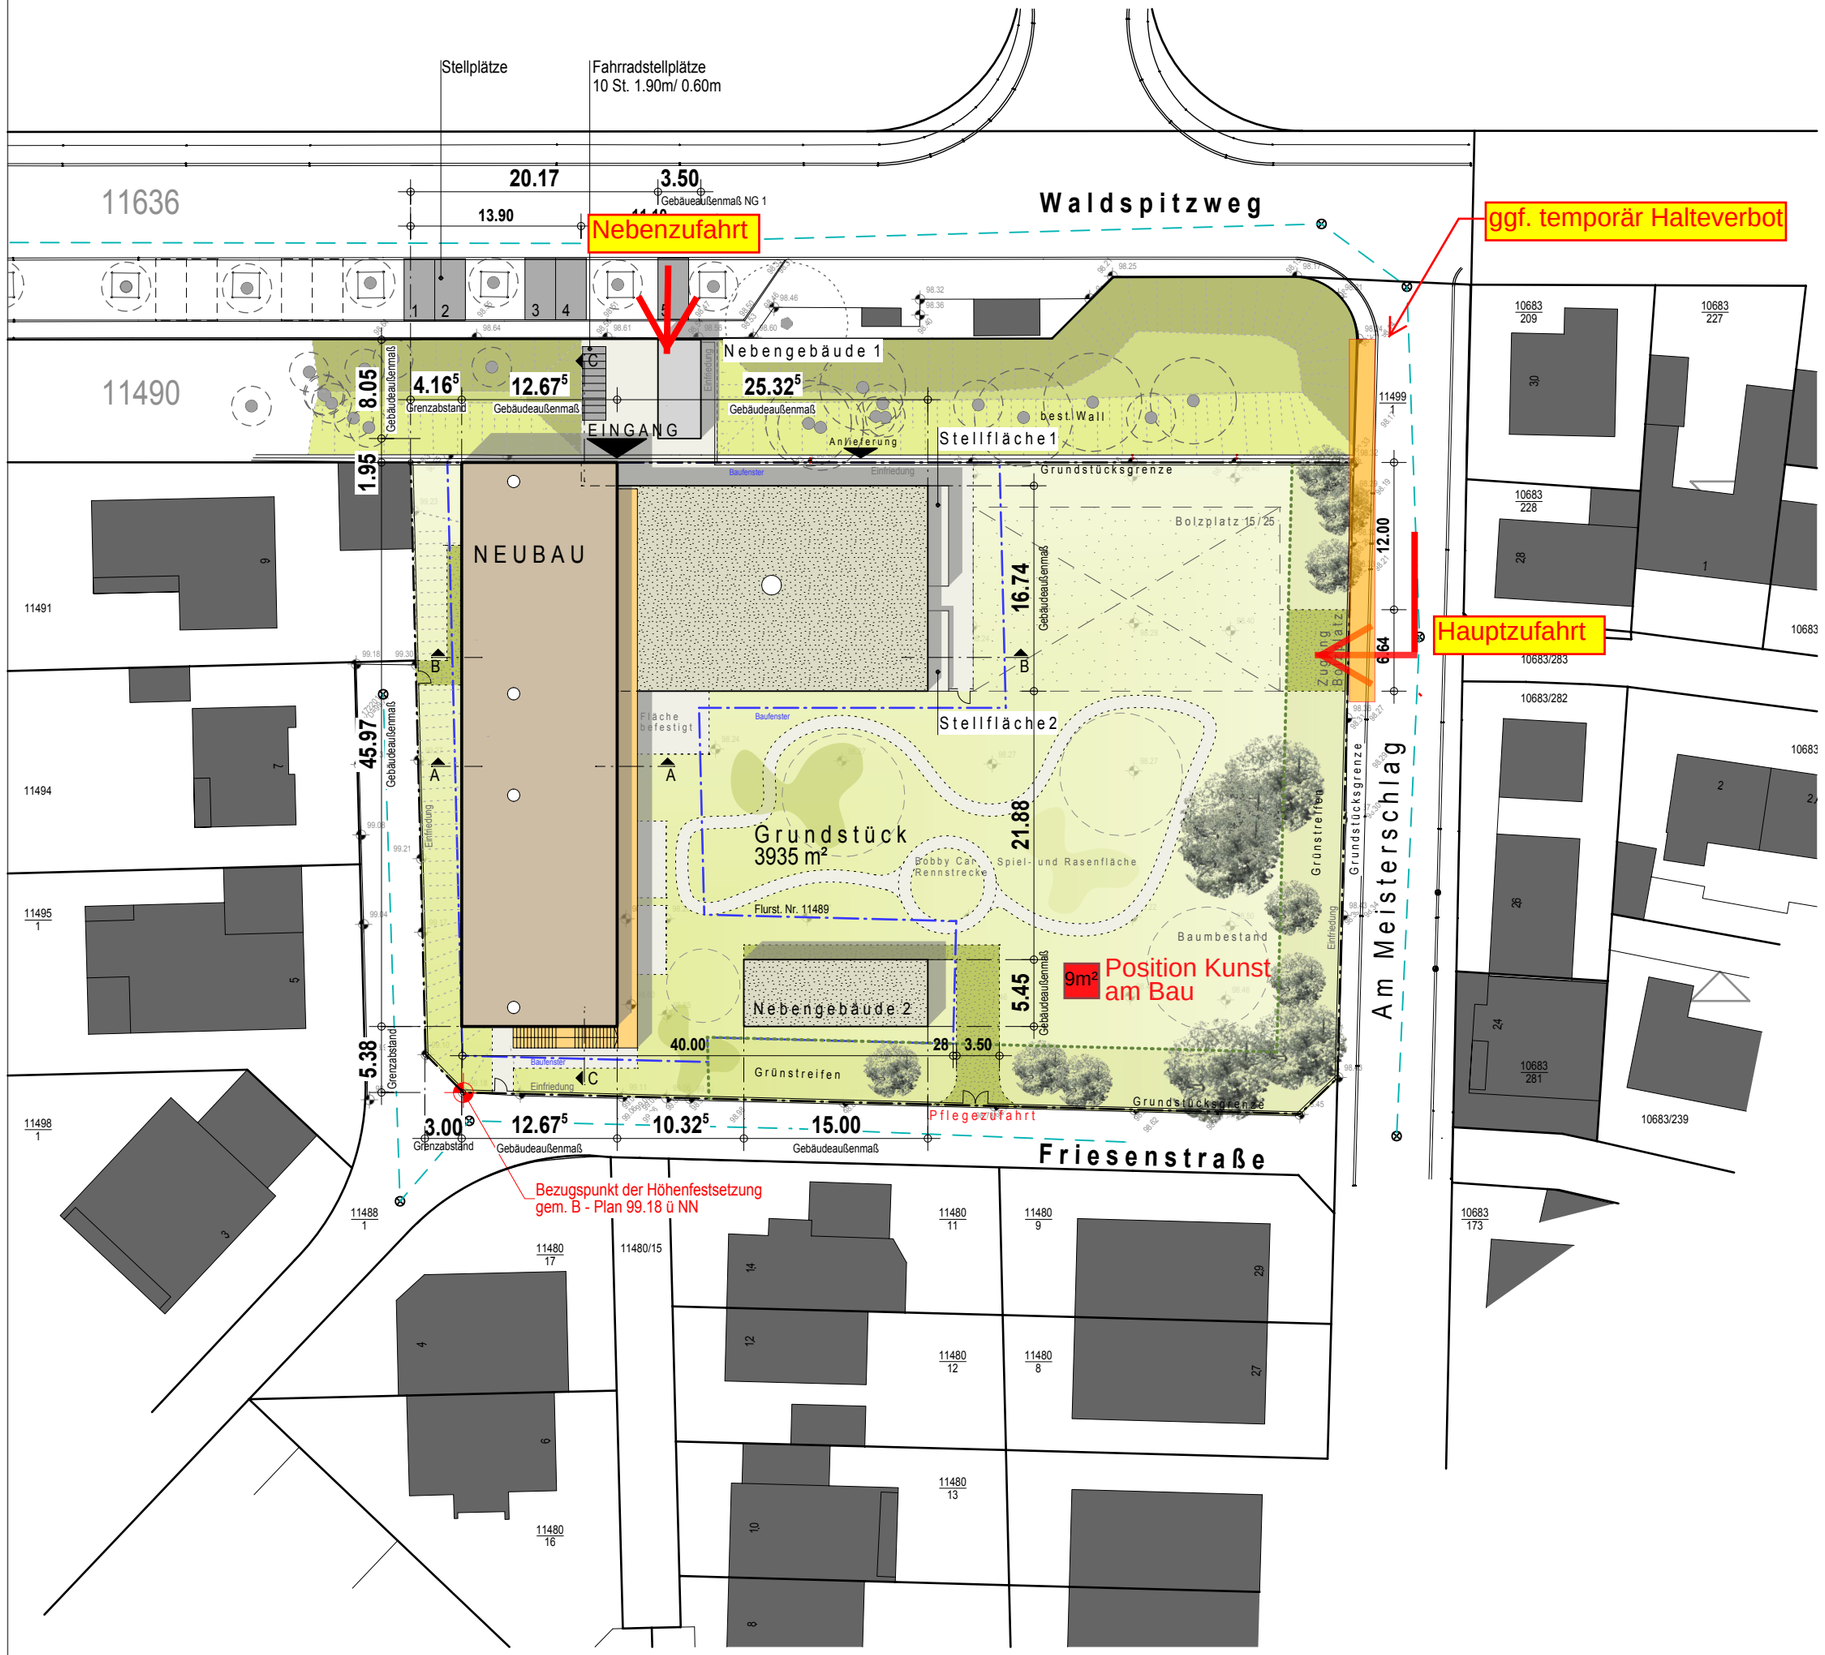

projekt	LPH	gewerk	bauteil	ebene	planart
g490	- 4 -	ARC	-	-	- LPL

plannr	index	status	datum
0011	- -	F	- 2016.12.12

Lageplan

Bauherr

Stadt Schifferstadt
Marktplatz 2
67105 Schifferstadt

telefon 06235 / 44 233
telefax 06235 / 44 197

ORT, DATUM UNTERSCHRIFT

Architekten
Entwurfsverfasser

herzig | architekten
architekten und ingenieure gmbh

Poststraße 7
64293 Darmstadt
telefon 06151 / 81160
telefax 06151 / 899897
info@herzig-architekten.de

Darmstadt, 19.12.2016

ORT, DATUM UNTERSCHRIFT

Kita "Waldspitzweg"

Waldspitzweg, 67105 Schifferstadt

4 Genehmigungsplanung

Pictogramm

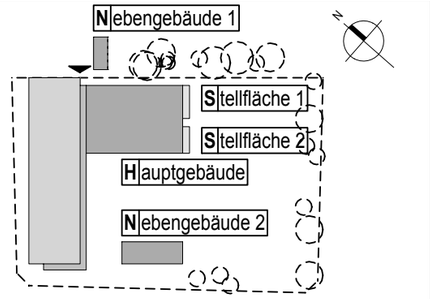

gez.	gepr.	Plangröße	Höhenlage über NN	Erstfreigabe	Maßstab
sf		DIN A3	± 0.00 = 98.75 ü NN		1/ 500

H/B = 297 / 420 (0.12m²)