



Ansicht Nord

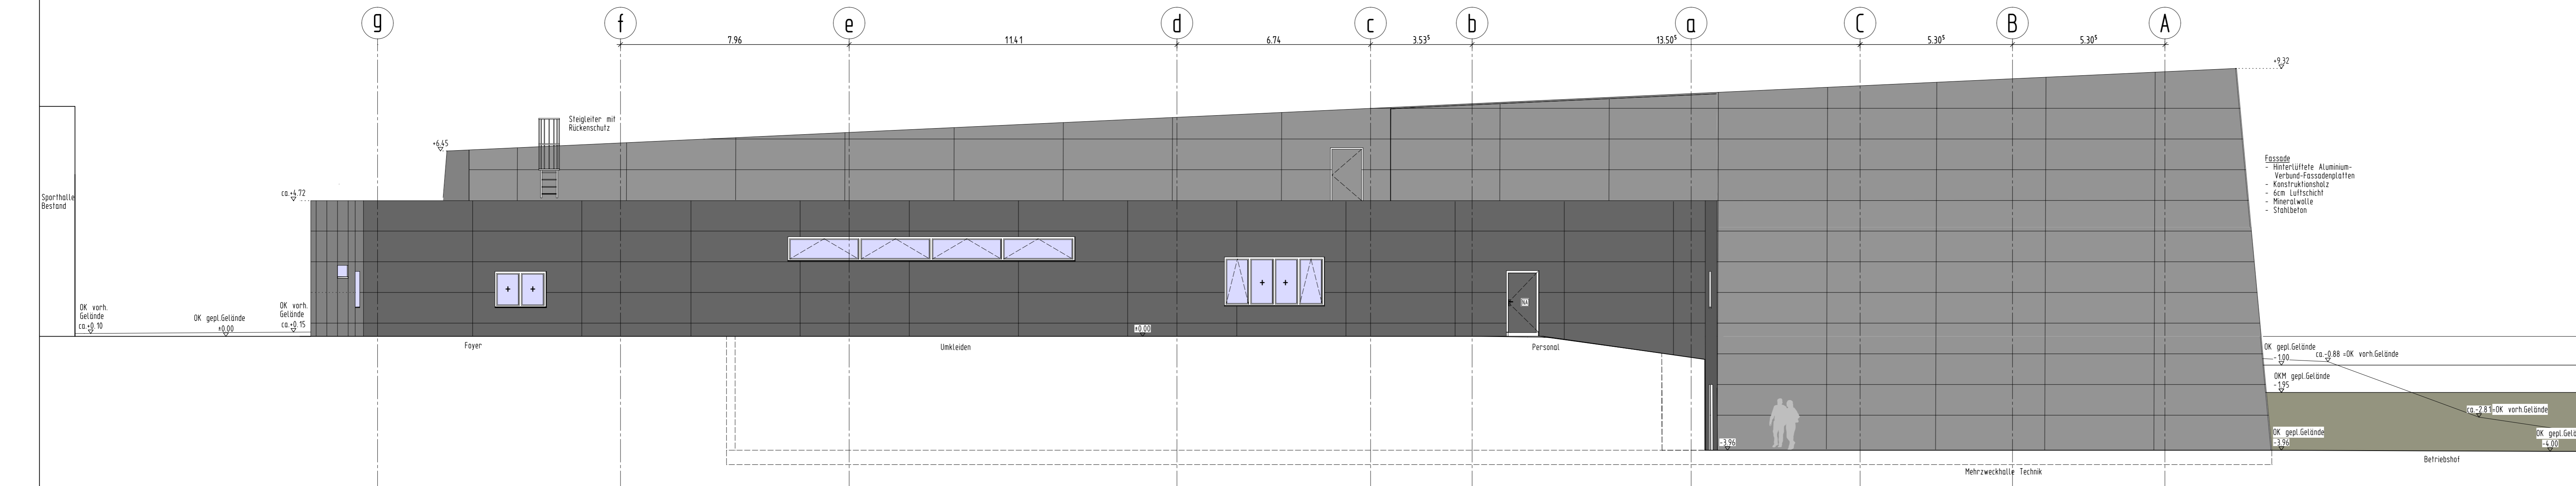


Ansicht Ost


INDEX	DATUM	NAME	ÄNDERUNGSVERMERK

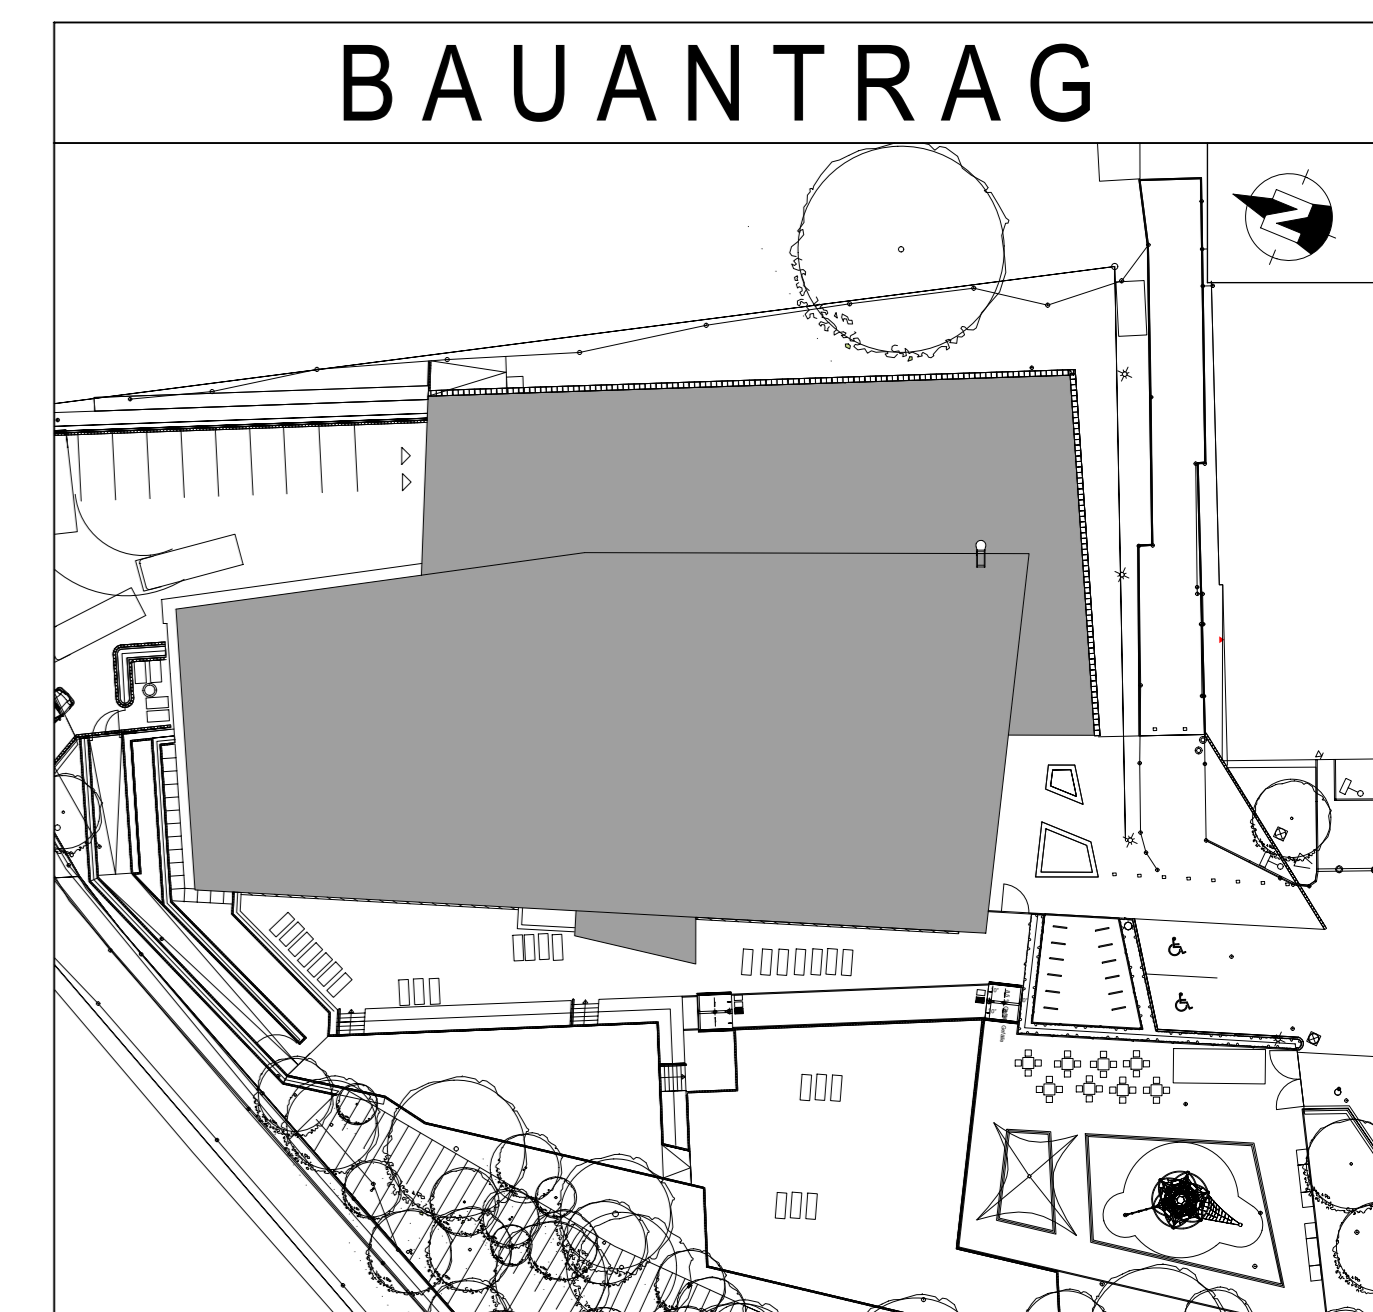

PROJEKT	Altenkirchen Neubau Hallenbad Sportzentrum Glockenspitze 57610 Altenkirchen				
BAUHERR	Verbandsgemeinde Altenkirchen Rathausstraße 13 57610 Altenkirchen				
ARCHITEKT	KRIEGER ARCHITECTEN INGENIEURE		KRIEGER Architekten Ingenieure GmbH Blumenstraße 2 D-42589 Weisert		
ZEICHNUNG	ANSICHTEN NORD UND OST		OKFFB +/- 0.00m = ü.NN +277.000 m		
BLATTGRÖSSE	GEZEICHNET	PROJEKTLLEITUNG	DATUM	MASSTAB	INDEX
45.0 x 110.0cm	KA/Lad	Jochen Baltz	02.12.2019	1:100	0
UNTERSCHRIFT ARCHITEKT:			UNTERSCHRIFT BAUHERR:		PROJEKTNR.
					2018-714
					ZEICHNUNGSNR.
					B 5

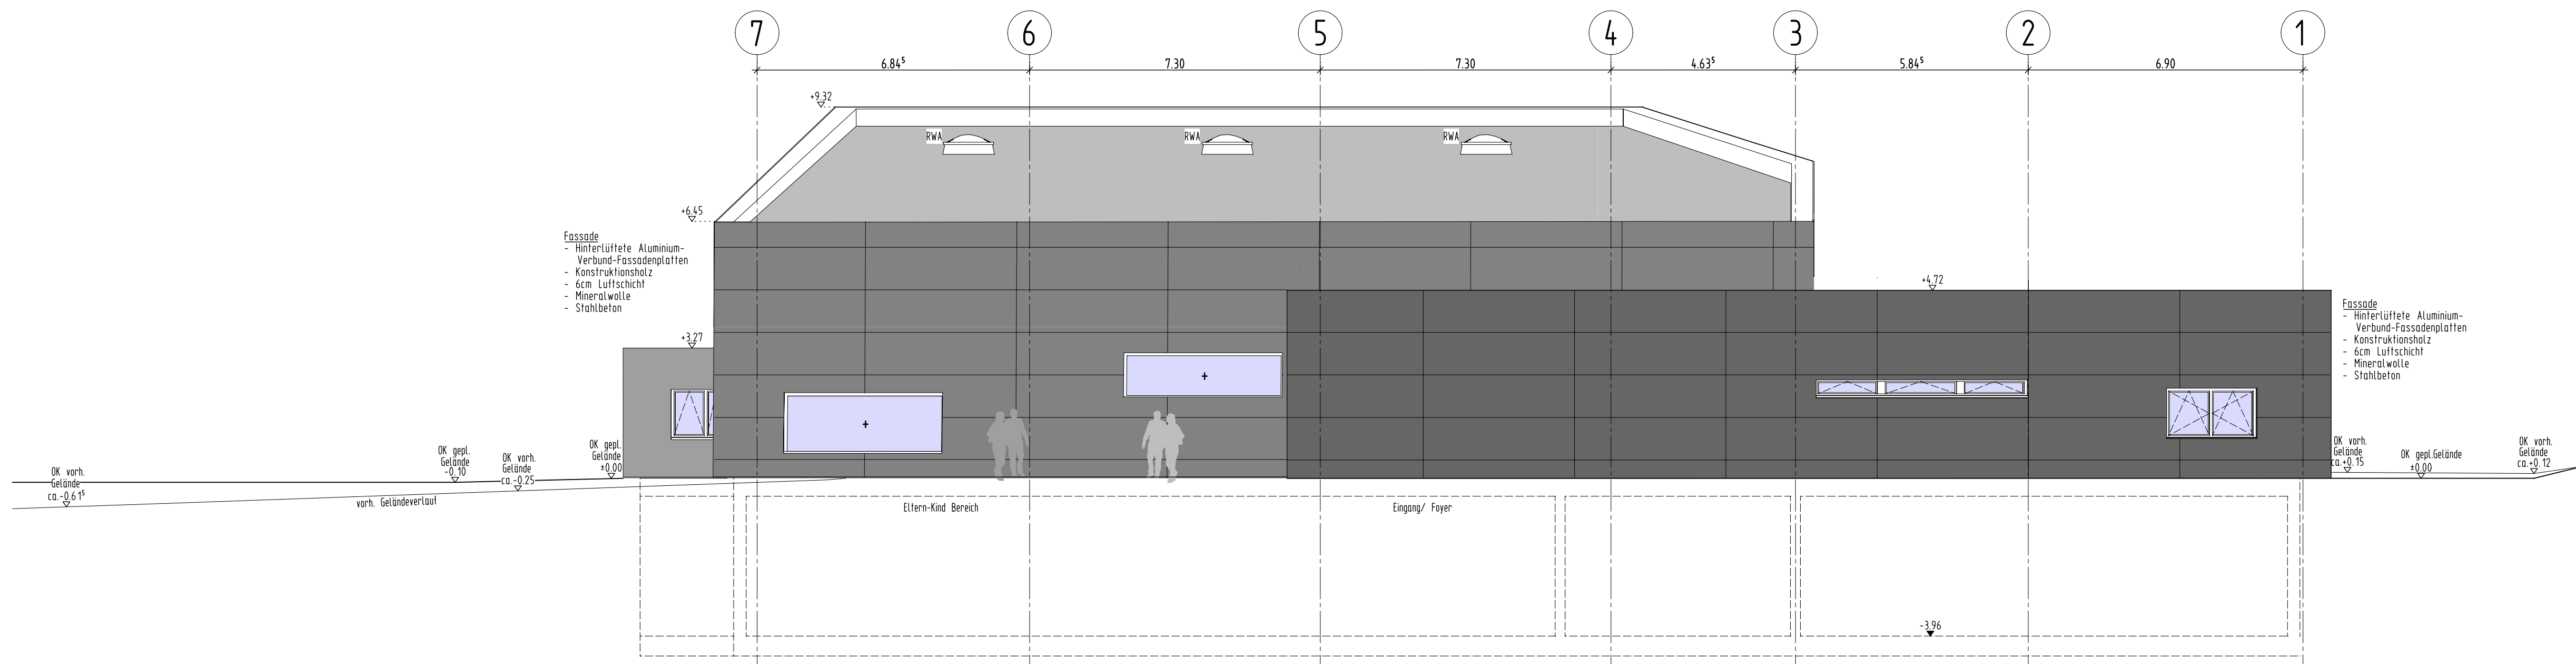


Ansicht Süd

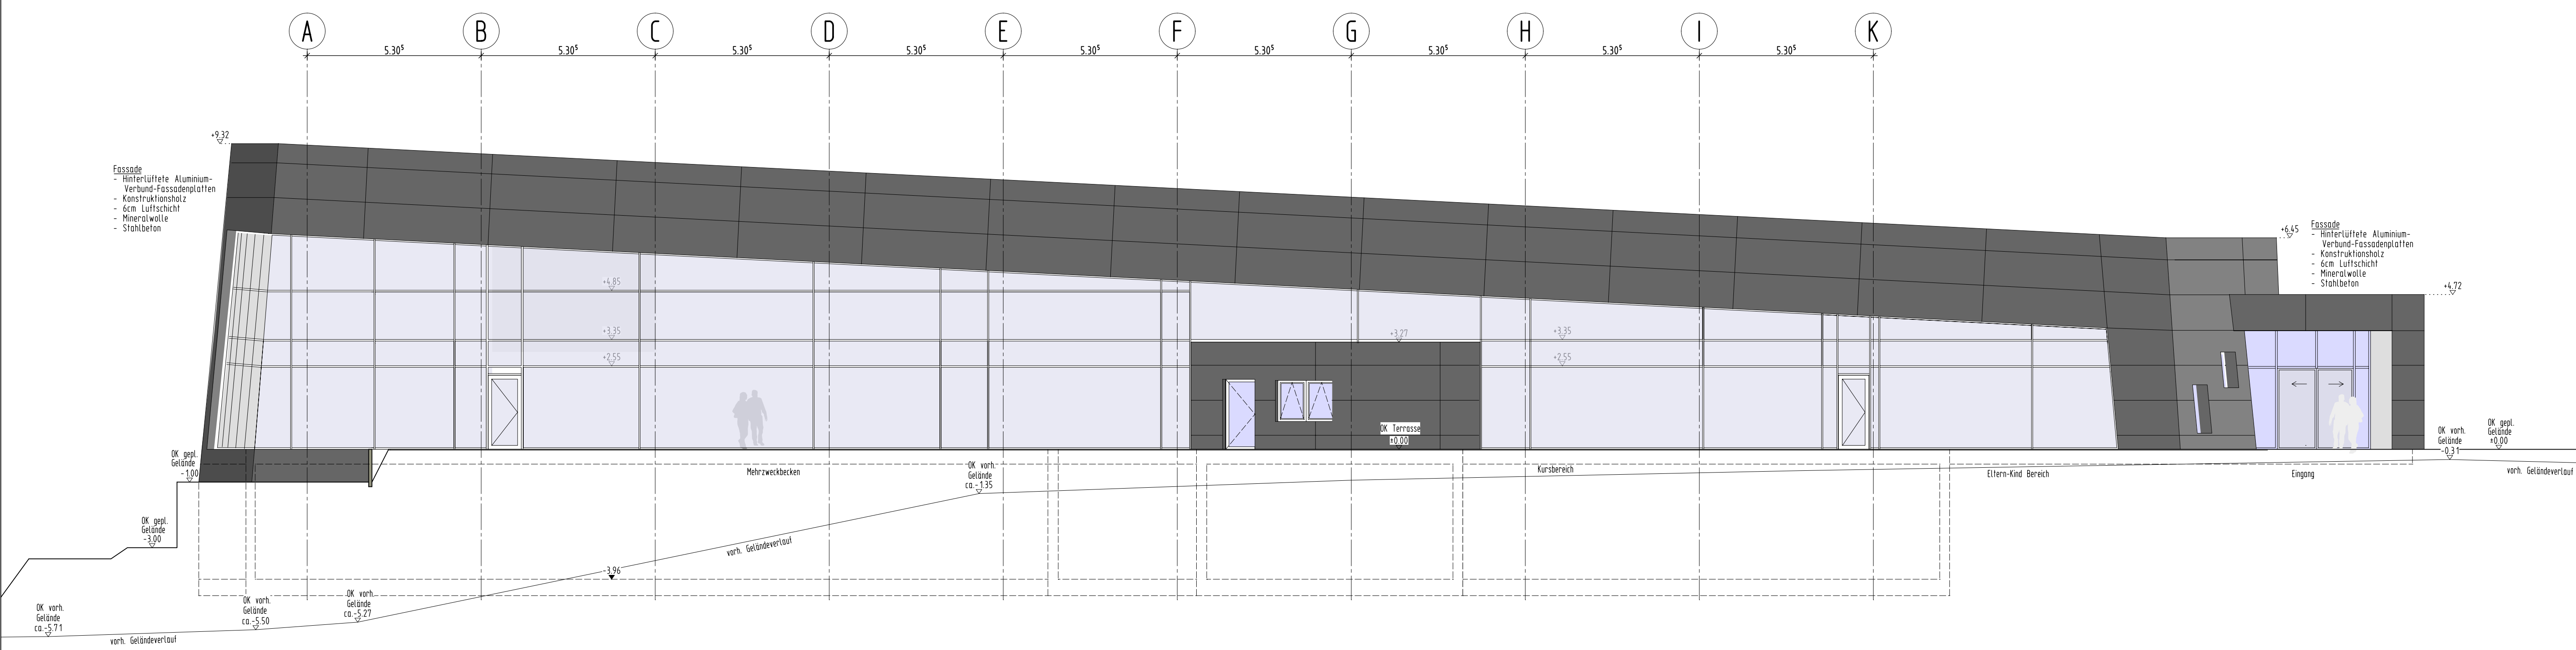

Ansicht West

INDEX	DATUM	NAME	ÄNDERUNGSVERMERK

BAUANTRAG

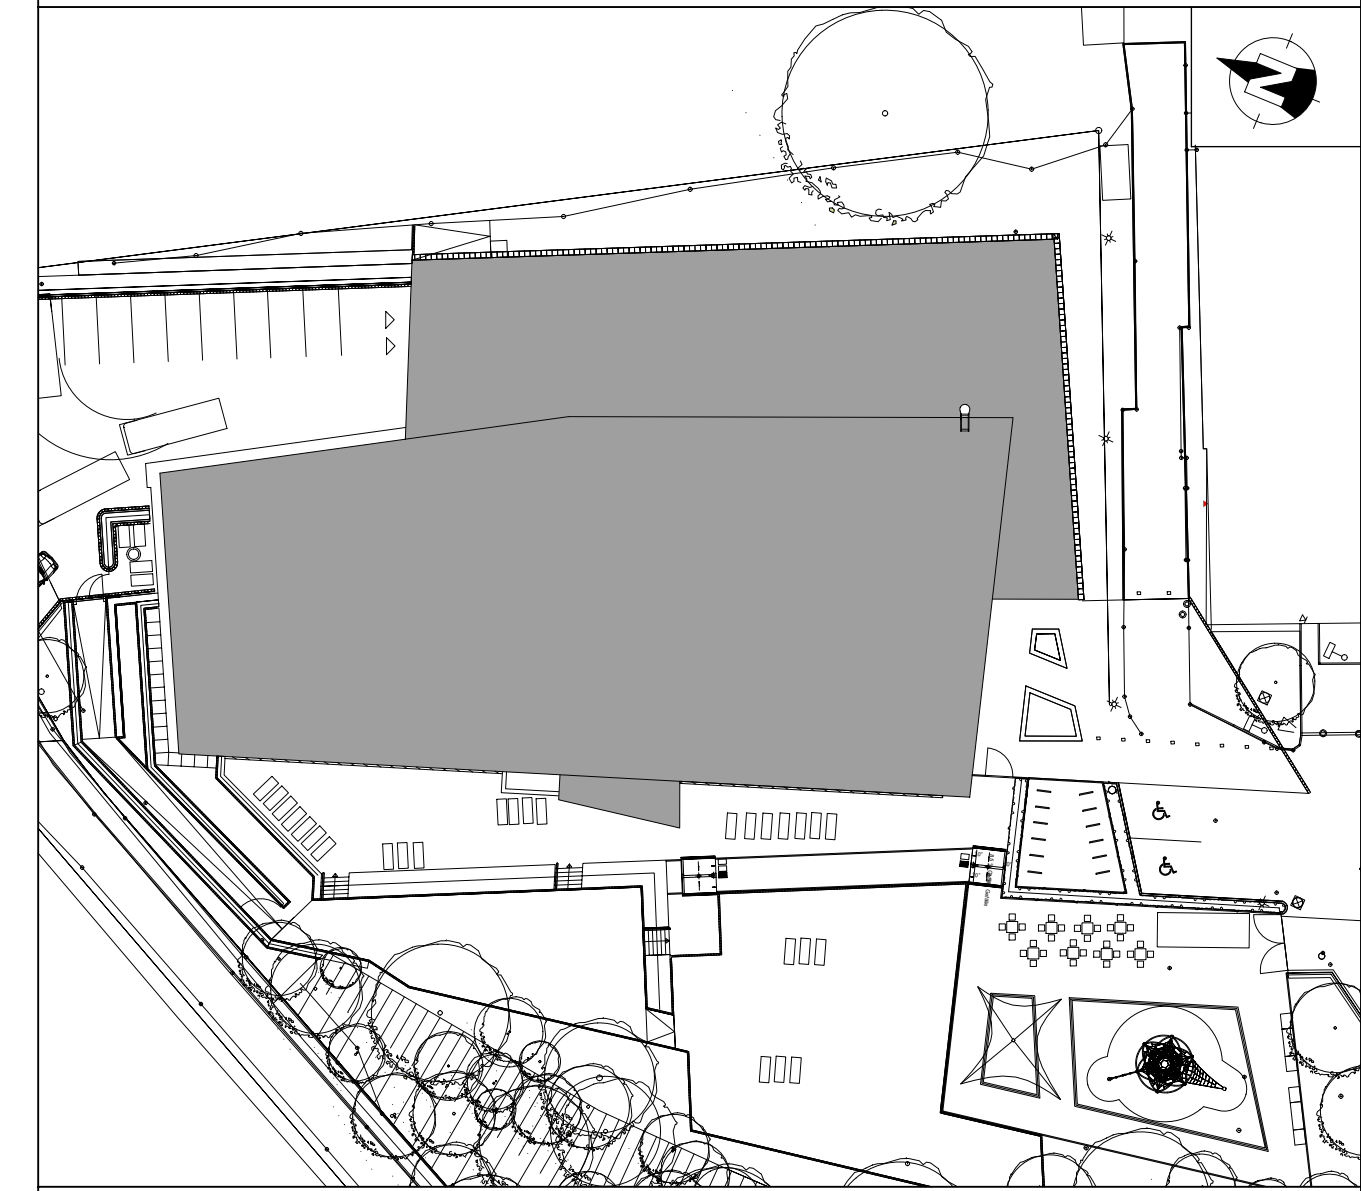

PROJEKT	Altenkirchen Neubau Hallenbad Sportzentrum Glockenspitze 57610 Altenkirchen		
BAUHERR	Verbandsgemeinde Altenkirchen Rathausstraße 13 57610 Altenkirchen		T. 0261 / 85 - 0 F. (02061) 3107-90 E. rathaus@gvg-altenkirchen.de
ARCHITEKT	 KRIEGER ARCHITECTEN INGENIEURE		T. (02061) 3107-0 F. (02061) 3107-90 E. info@architekt-krieger.de
ZEICHNUNG	ANSICHTEN SÜD UND WEST		OKFFB +/- 0.00m = ü.NN +277.000 m
BLATTGRÖSSE	GEZEICHNET	PROJEKTLEITUNG	DATUM
45,0 x 110,0cm	KA / Lad	Jochen Batz	02.12.2019
UNTERSCHRIFT ARCHITEKT:	UNTERSCHRIFT BAUHERR:	PROJEKTNR.	ZEICHNUNGSNR.
		2018-714	B 6
MASSTAB		INDEX	
1:100		0	